


说 明 Illustration			
建设单位 Proprietor 合作设计单位 Cooperation corporation 广东伟康工程监理有限公司			
项目概况 Project Manager design in Charge		李海峰	
项目负责 Design Person in Charge 注册建筑师姓名/号码 Registered Architect's No 注册编号/号码 Registered Supt No		杨斌	
注册工程师 Registered engineer 注册编号/号码 Registered Certificate No 注册编号/号码 Registered Supt No		杨斌	
专业负责 Specialty in Charge		王 凯	
设 计 Designer		王 丹	
校 对 Proofreader		杨 斌	
审 查 Examiner		李海峰	
Approver			
工程名称 Project		广东伟康工程监理有限公司 市政设施改造工程(一期)	
工程子项 Subproject		房子人业后园景观工程	
附 表 Drawing Name		广东伟康工程监理有限公司	
工程编号 Project No.		2018 S2 -0051	
图 号 Drawing No.		第1版	
图 则 Drawing Set		图 号 Drawing No.	
日 期 Date		2023.03	


广东伟康工程监理有限公司
CHONGKING ARCHITECTURAL DESIGN INSTITUTION CO.,LTD

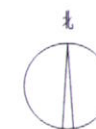

1 儿童乐园场地竖向平面图



说明
Illustration

营业执照 Business License	广东神州龙鼎建设有限公司		
会计师事务所 Accounting corporation			
项目经理 Project Manager design in Charge	李海梅		
设计负责人 Design Head in Charge	徐斌		
注册造价工程师 Registered Cost Engineer No.			
注册建造师编号 Registered Supert No.			
注册工长资格 Registered engineer	徐斌		
注册造价师号 Registered Certificate No.	98570114.3		
注册建造师号码 Registered Supert No.	5000289-005		
专业负责人 Specialty in Charge:	王凯		
设计师 Designer	王丹		
校核 Proofreader	陈鑫		
核算 Examiner	何航		
审核 Approver	李海梅		
工程名称 Project	广东神州龙鼎集团 市政设施建设工程（一期）		
工程子项 Subproject	肇庆市儿童公园景观工程		
图名 Drawing Name	广东龙鼎国际商业广场前期		
工程编号 Project No.	2018S2- -0051	版本号 Version No.	第1版
制图 Drawing Staff	李海梅	绘图员 Drawing staff	J5-3.03.03
日期 Date	2023.03		
 中国建筑设计研究院有限公司 CHONGKING ARCHITECTURAL DESIGN RESEARCH INSTITUTE CO., LTD.			

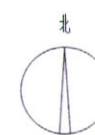

 广东中元设计研究院有限公司 CHONGYUAN ARCHITECTURAL DESIGN INSTITUTE CO., LTD.			
设计单位 Designer:		广东中元设计研究院有限公司 Guangdong Zhongyuan Design Institute Co., Ltd.	
项目负责人 Project Manager:		李海峰 Li Haifeng	
设计配合单位 Design in Charge:		杨斌 Yang Bin	
注册证书号 Registered Certificate No.:		985110143	
注册印章号 Registered Seal No.:		5000289-005	
专业资格 Specialty in Charge:		王强 Wang Qiang	
设计 Designer:		王丹 Wang Dan	
校对 Proofreader:		陈强 Chen Qiang	
审核 Examiner:		何强 He Qiang	
审定 Approver:		李海峰 Li Haifeng	
工程名称 Project:		广东中元设计研究院有限公司 Guangdong Zhongyuan Design Institute Co., Ltd.	
工程子项 Subproject:		广东中元设计研究院有限公司 Guangdong Zhongyuan Design Institute Co., Ltd.	
图 示 Drawing Name:		广东中元设计研究院有限公司 Guangdong Zhongyuan Design Institute Co., Ltd.	
工程编号 Project No.:		2018SZ-0051	
图 则 Drawing Set:		第 1 册 Volume 1	
日 期 Date:		2023.03	

说明
Illustration

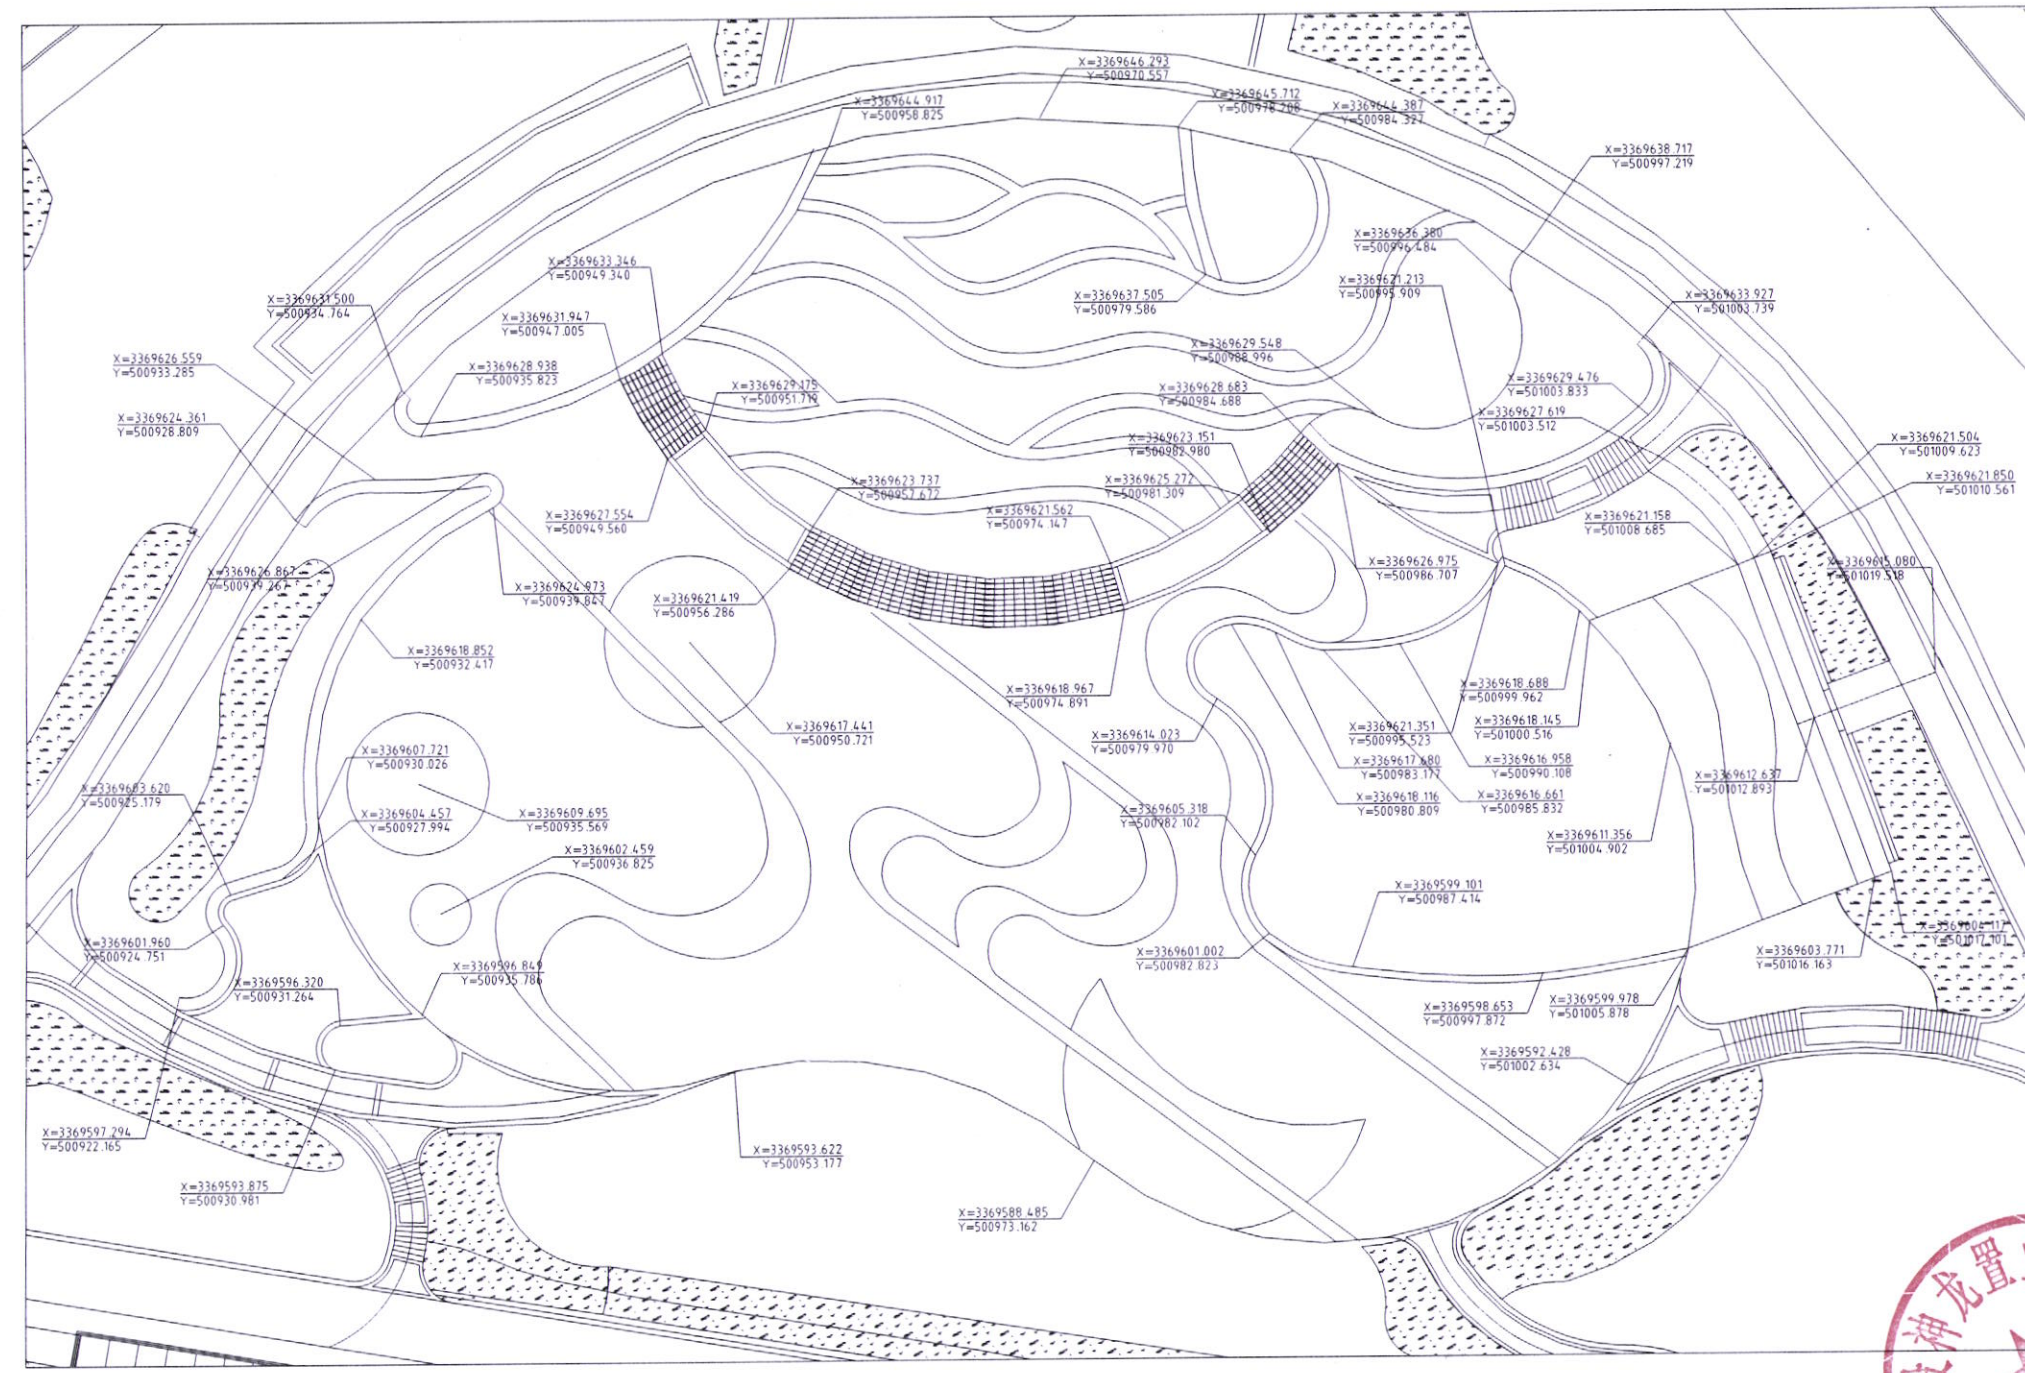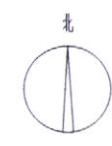

① 儿童乐园场地坐标定位平面图
SCALE: 1:200



建设单位 Proprietor	广东神龙置业有限公司
合作设计单位 Cooperation corporation	
项目负责人 Project Manager Design in Charge	李海峰
设计负责人 Design Person in Charge	陈斌
注册建筑师编号 Registered Architect No.	
注册工程师编号 Registered Engineer No.	
注册造价工程师 Registered Cost Engineer No.	98510143
注册监理工程师 Registered Supervisor No.	5000289-005
项目负责人 Design in Charge	王强
设计 Designer	王丹
校核 Check	陈斌
审核 Appraiser	陈斌
审定 Approver	李海峰
工程名称 Project	广安神龙山国际 中庭景观工程(一期)
工程子项 Subproject	广安神龙山国际工程
图名 Drawing Name	儿童乐园场地坐标定位平面图
工程编号 Project No.	2018-S2-0051
图例 Drawing Set	图号 Drawing No.
日期 Date	2023.03
 重庆中安设计研究院有限公司 CHONGQING ARCHITECTURAL DESIGN INSTITUTE CO., LTD. 地址: 重庆市南岸区人和街1号 ADD: No.11 Ronghe Road, Nantian District, Chongqing	