

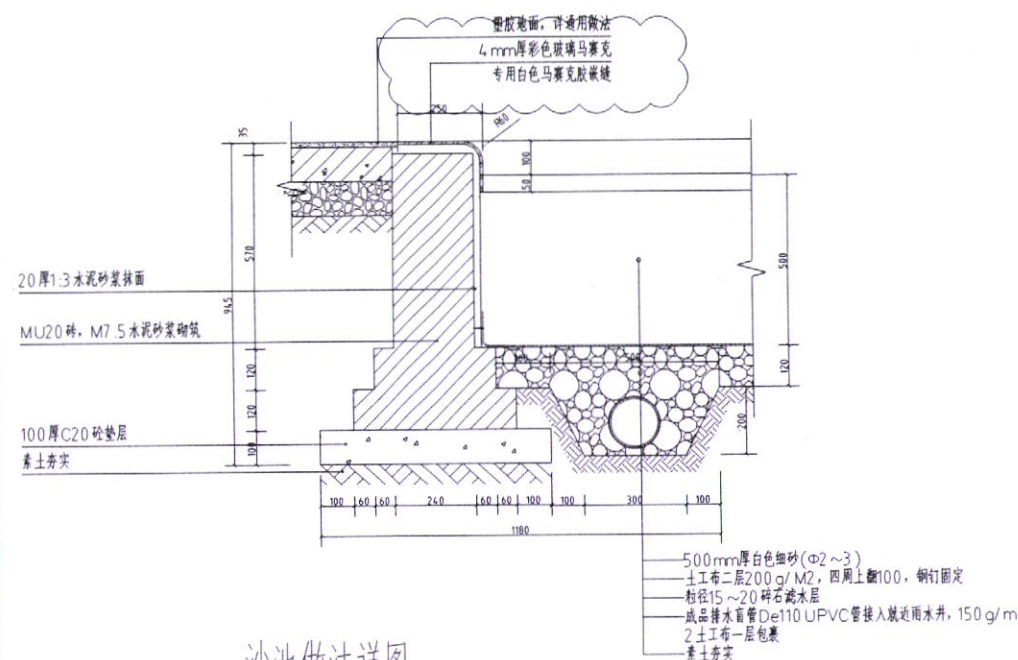


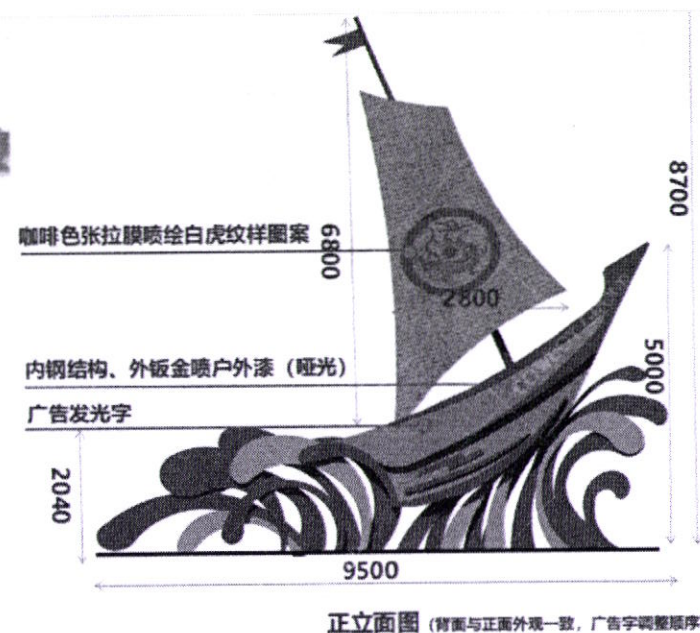

1 沙池做法详图

SCALE 1:15

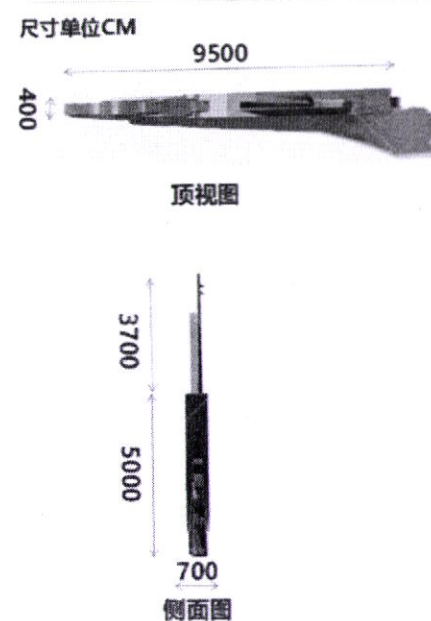

2 入口标志船雕塑示意图

SCALE

说明: 雕塑由甲方委托专业单位二次深化设计制作安装



3 坡地拓展区剖面详图

SCALE 1:15



说明

Illustration

建设单位	广安爱众地产开发有限公司	
Proprietor		
合作设计单位		
Cooperative corporation		
项目统筹	李海峰	
	Project Manager design in Charge	
项目负责人	杨斌	
	Design Person in Charge	
注册建筑师证书号码		
Registered Credentials No.		
注册印章号码		
Registered Signet No.		
注册工程师	杨斌	
Registered engineer		
注册证书号码	985110143	
Registered Credentials No.		
注册印章号码	5000289-005	
Registered Signet No.		
专业负责	王凯	
	Speciality in Charge	
设计	王丹	
Designer		
校对	谢鑫	
Proofreader		
审查	何韬	
Examiner		
核定	李海峰	
Approver		

工程名称	广安市神龙山组团		
Project	市政设施建设工程(一期)		
工程子项	亲子儿童乐园景观工程		
Subproject			
图 名	沙池区域详图三		
Drawing Name			
工程编号	2018SZ-0051	版本号	第1版
Project No.		Version No.	
图 别	景 施	图 号	JS-4.01.03
Drawing Sort		Drawing No.	
日期	2023.03		
Date			




重庆市设计院有限公司

CHONGQING ARCHITECTURAL DESIGN INSTITUTE CO., LTD.


地址: 重庆市渝中区人和街31号

ADD: No.31 Renhe Road, Yuzhong District, Chongqing


电气
给排水
结构
建筑

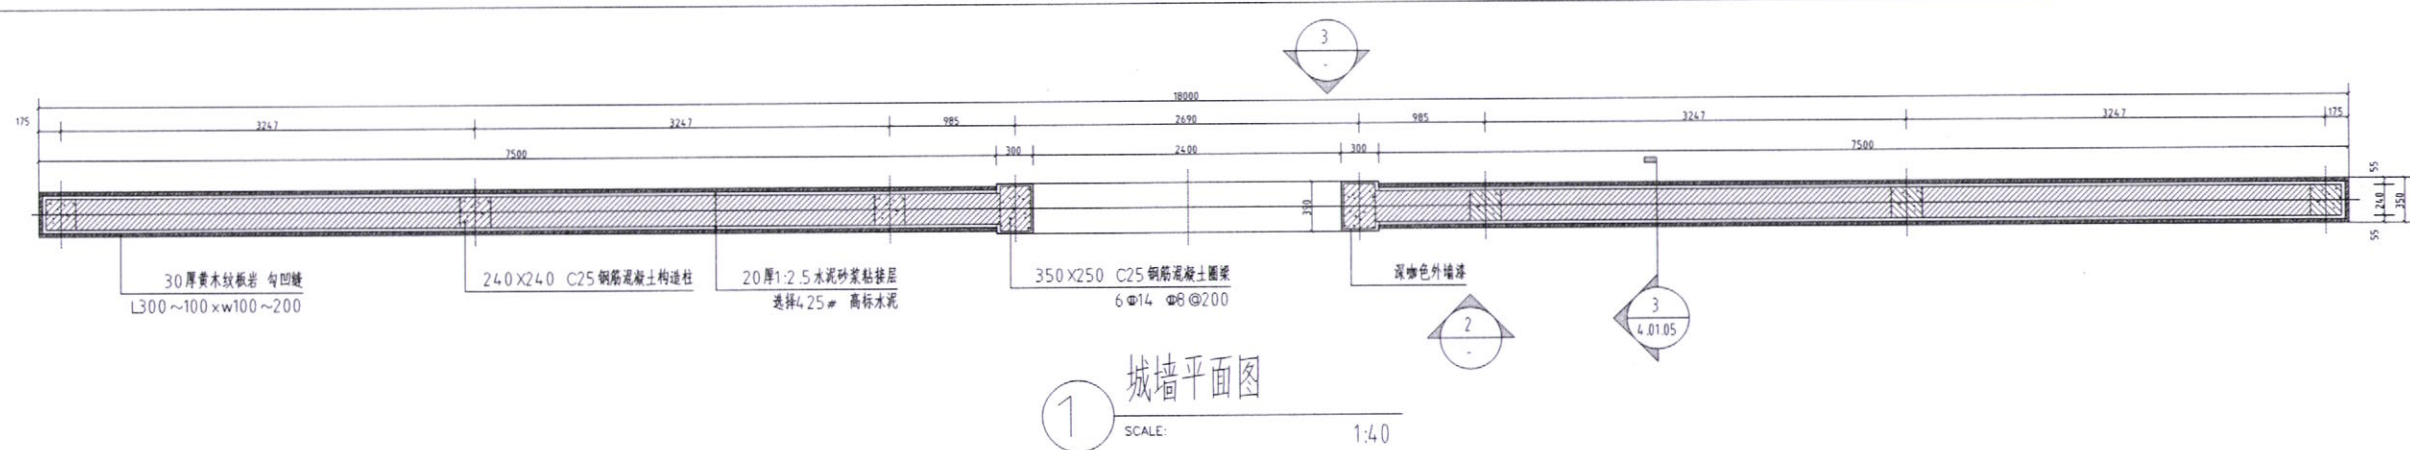

1 城墙平面图
SCALE: 1:40

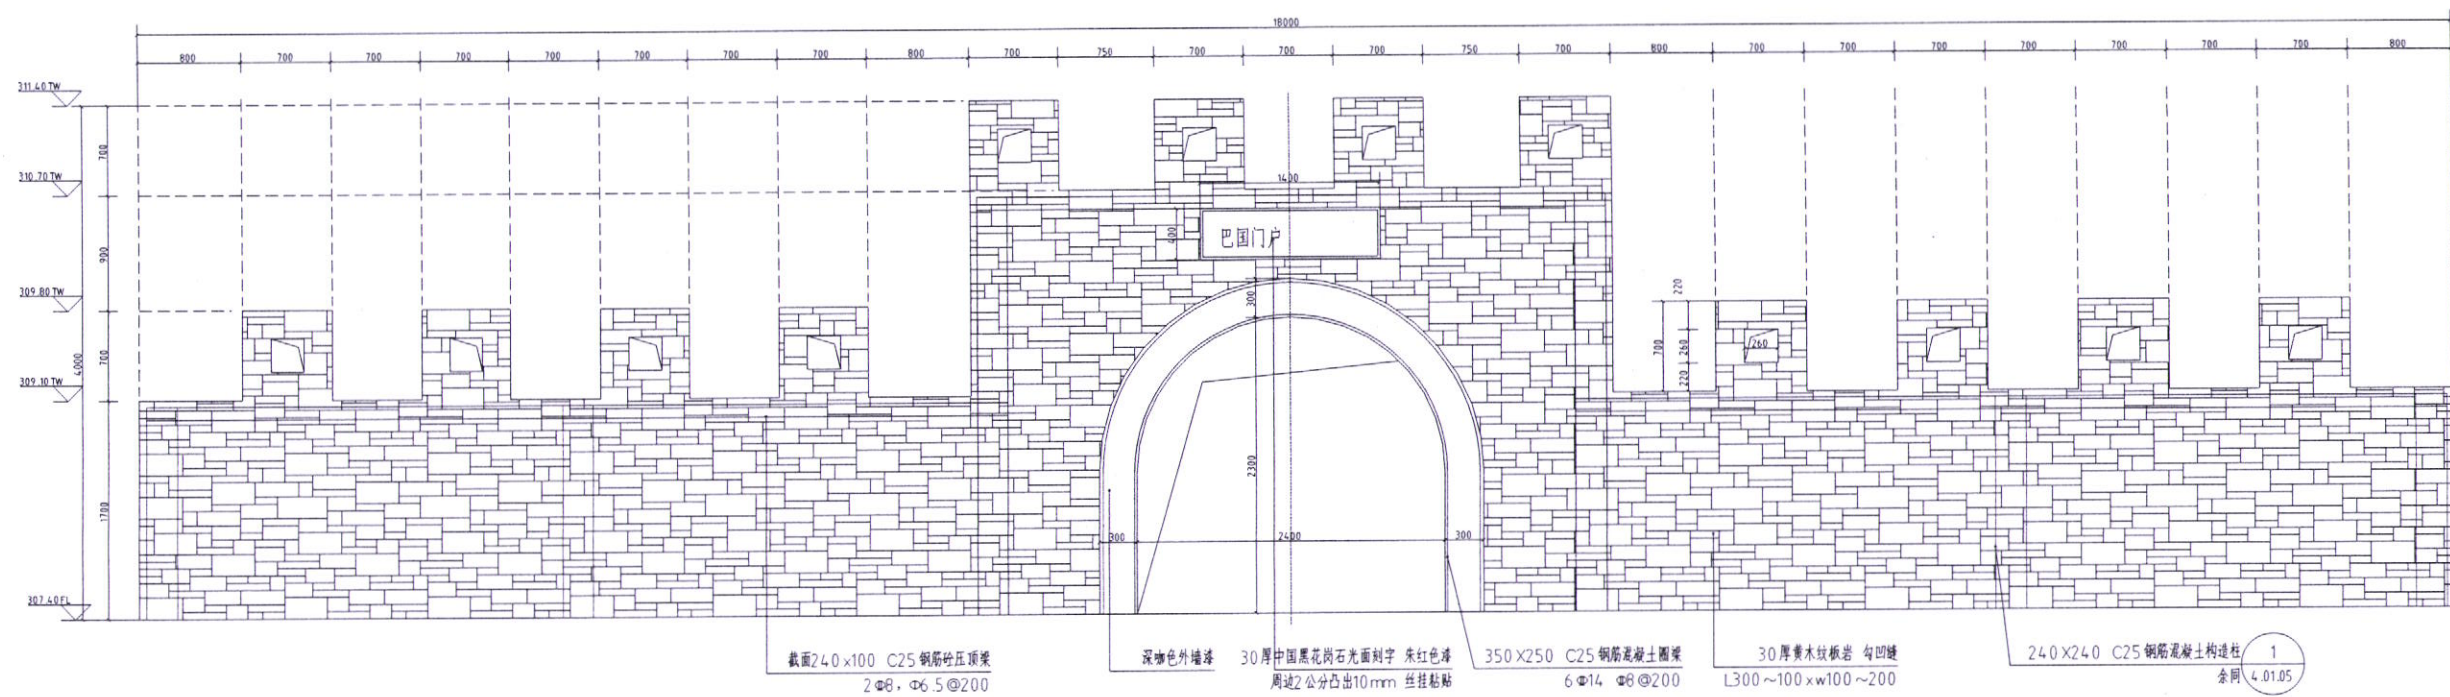

2 城墙正立面图
SCALE: 1:40

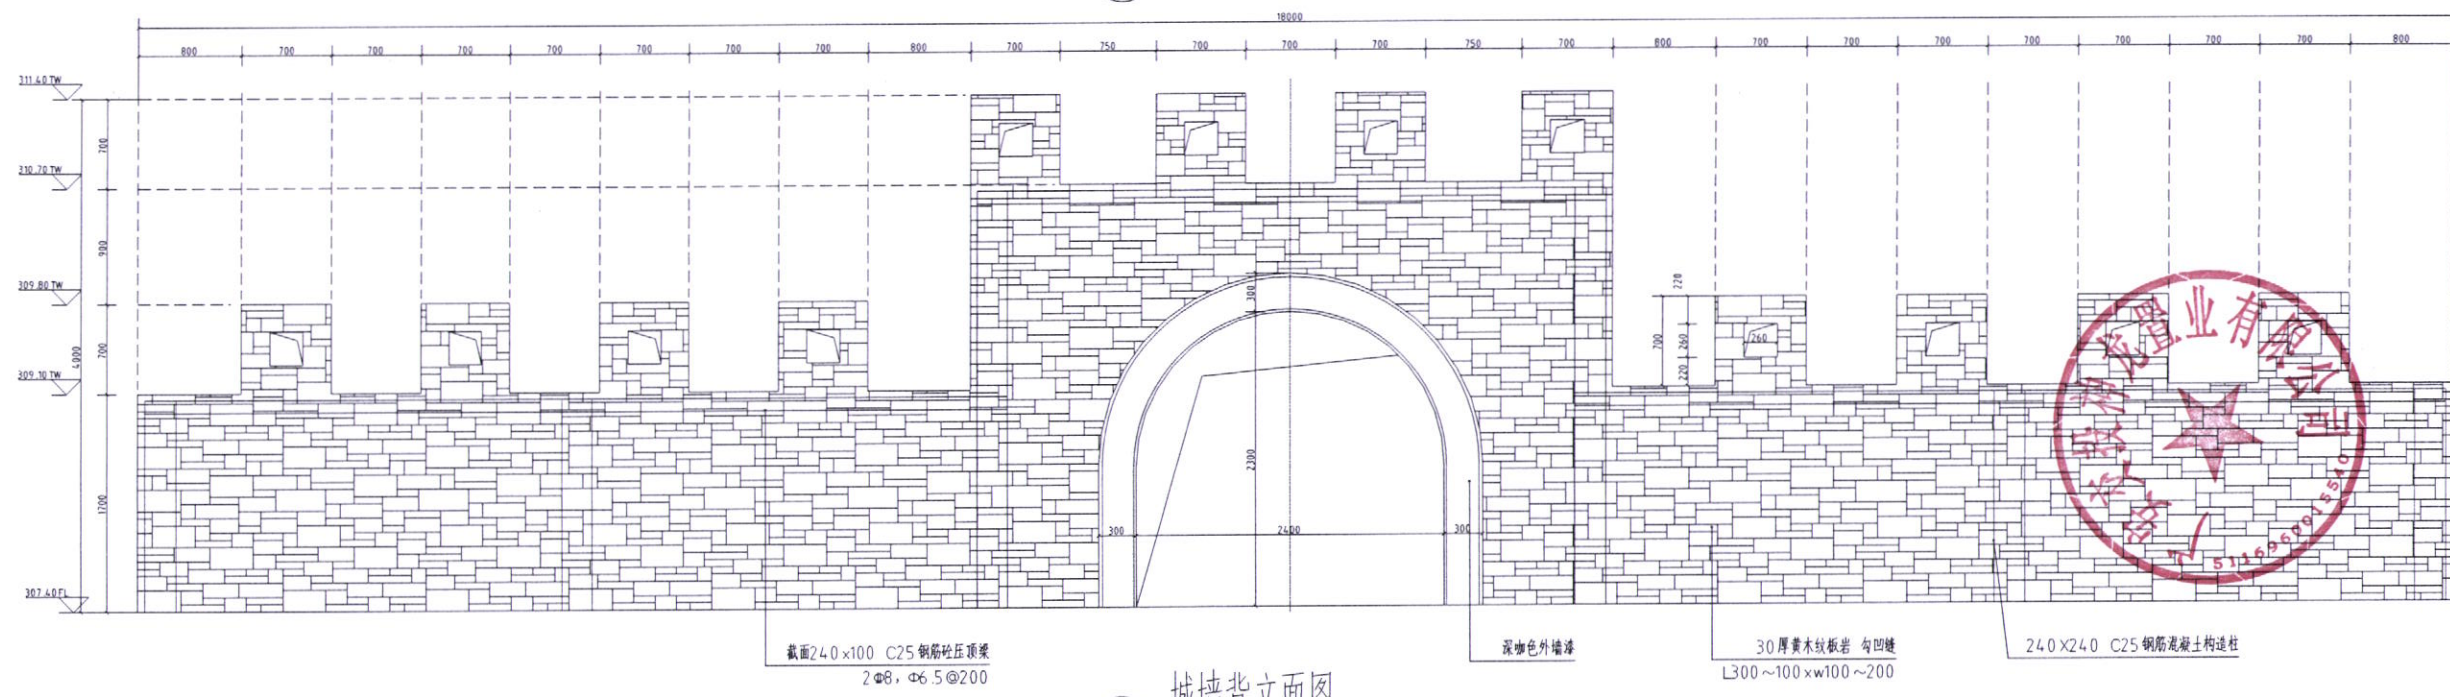

3 城墙背立面图
SCALE: 1:40

说明
Illustration







建设单位 Proprietor	广安兴隆置业有限公司	
合作设计单位 Cooperative corporation		
项目统筹 Project Manager design in Charge	李海峰	
项目负责人 Design Person in Charge	杨斌	
注册建筑师证书号码 Registered Credentials No.		
注册印章号码 Registered Seal No.		
注册工程师 Registered engineer	杨斌	
注册证书号码 Registered Credentials No.	98511014.3	
注册印章号码 Registered Seal No.	5000289-005	
专业负责 Specialty in Charge	王凯	
设计 Designer	王丹	
校对 Proofreader	谢鑫	
审查 Examiner	何松	
核定 Approver	李海峰	

工程名称 Project	广安市神龙山组团 市政设施建设工程(一期)		
工程子项 Subproject	亲子儿童乐园景观工程		
图名 Drawing Name	沙坪坝组团详图四		
工程编号 Project No.	2018SZ-0051	版本号 Version No.	第1版
图别 Drawing Sort	景观	图号 Drawing No.	JS-4.01.04
日期 Date	2023.03		



重庆市设计院有限公司
CHONGQING ARCHITECTURAL DESIGN INSTITUTE CO., LTD.
地址: 重庆市渝中区人和街31号
ADD: No.31 Renhe Road, Yuzhong District, Chongqing

电气
给排水
结构
建筑

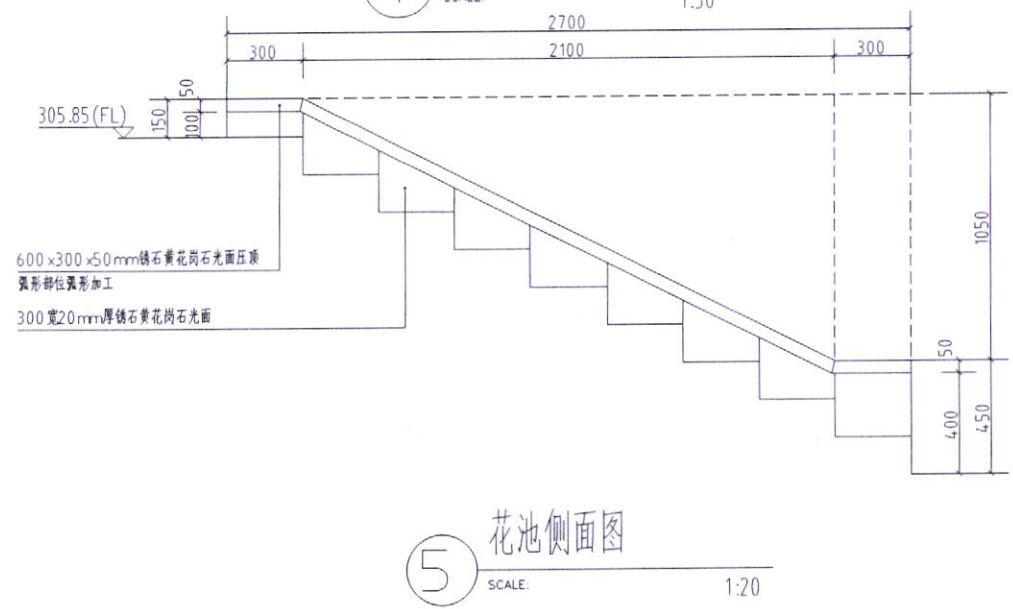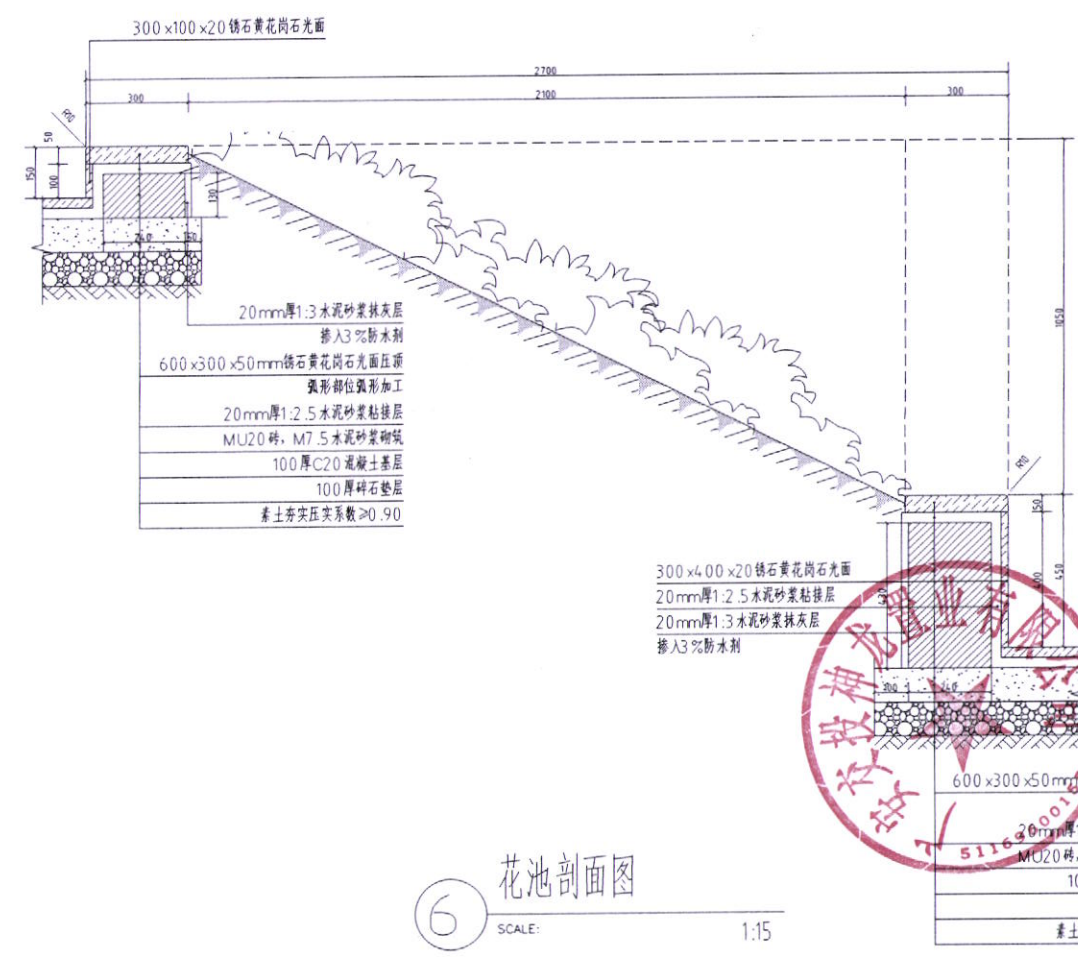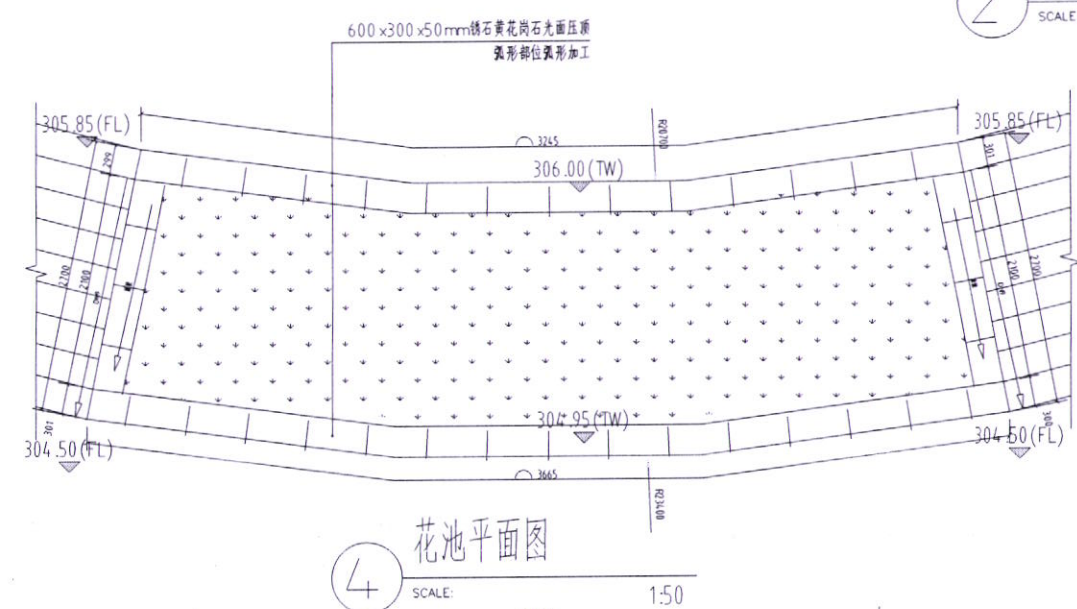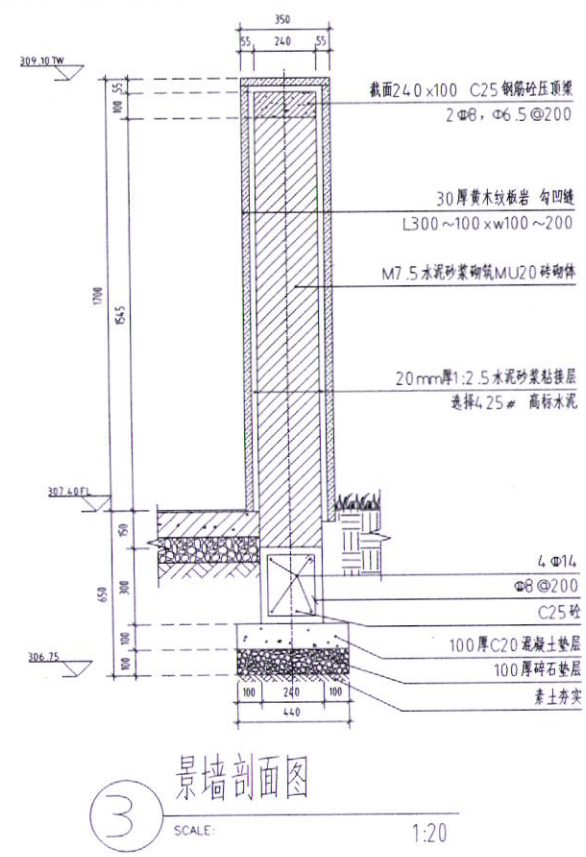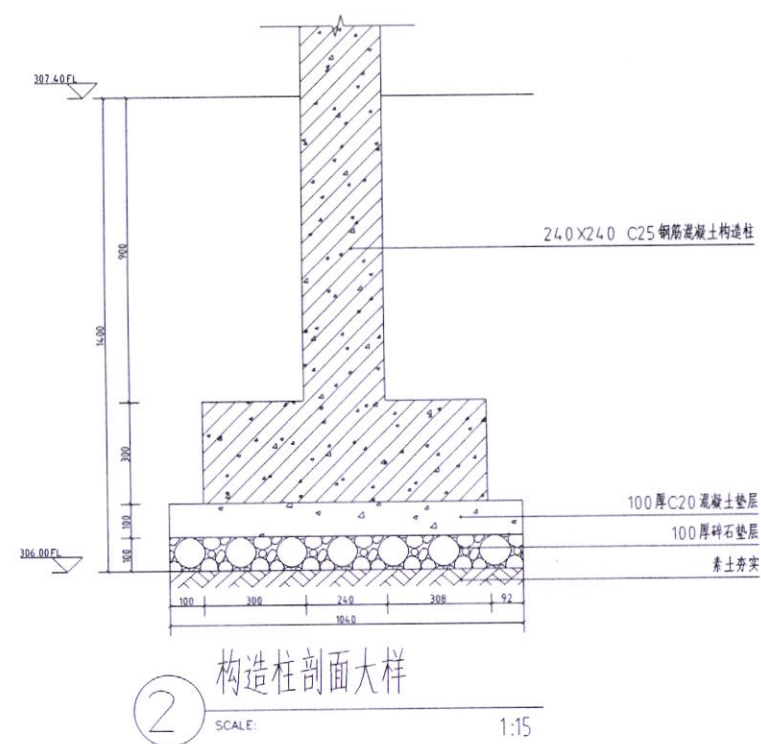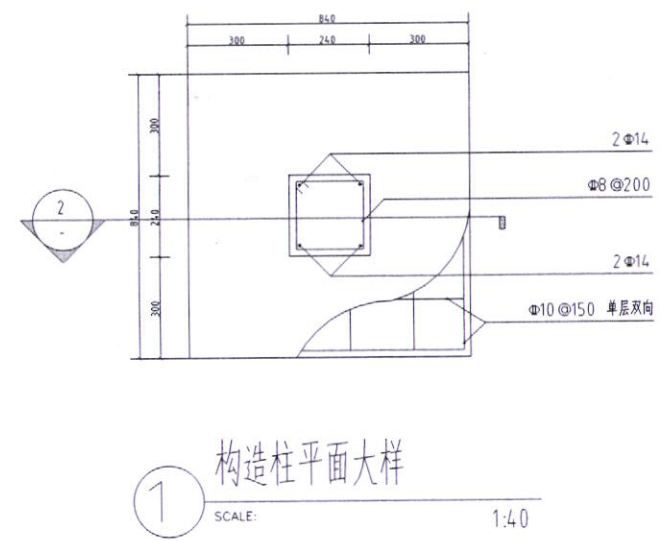


说明 Illustration	
建设单位 Proprietor	广安兴隆置业有限公司
合作设计单位 Cooperative corporation	
项目经理 Project Manager design in Charge	李海峰
项目负责 Design Person in Charge	杨斌
注册建筑师证书号 Registered Architects No.	
注册印章号 Registered Seal No.	
注册工程师 Registered engineer	杨斌
注册证书号 Registered Credentials No.	985110143
注册印章号 Registered Seal No.	5000289-005
专业负责 Specialty in Charge	王凯
设计 Designer	王丹
校对 Proofreader	谢鑫
审查 Examiner	何皓
核定 Approver	李海峰
工程名称 Project	广安市神龙山组团 市政设施建设工程(一期)
工程子项 Subproject	亲子儿童乐园景观工程
图名 Drawing Name	沙坪区域详图五
工程编号 Project No.	2018SZ-0051
图例 Drawing Set	景观 Landscape
日期 Date	2023.03
重庆市设计院有限公司 CHONGQING ARCHITECTURAL DESIGN INSTITUTE CO., LTD.	
地址: 重庆市中区人和街31号 A.D.D.: No.31, Renhe Road, Nanyang District, Chongqing	



重庆市设计院有限公司
CHONGQING ARCHITECTURAL DESIGN INSTITUTE CO., LTD.

地址: 重庆市渝中区人和街21号
A/D: No. 21 Renhe Road, Yuzhong District, Chongqing

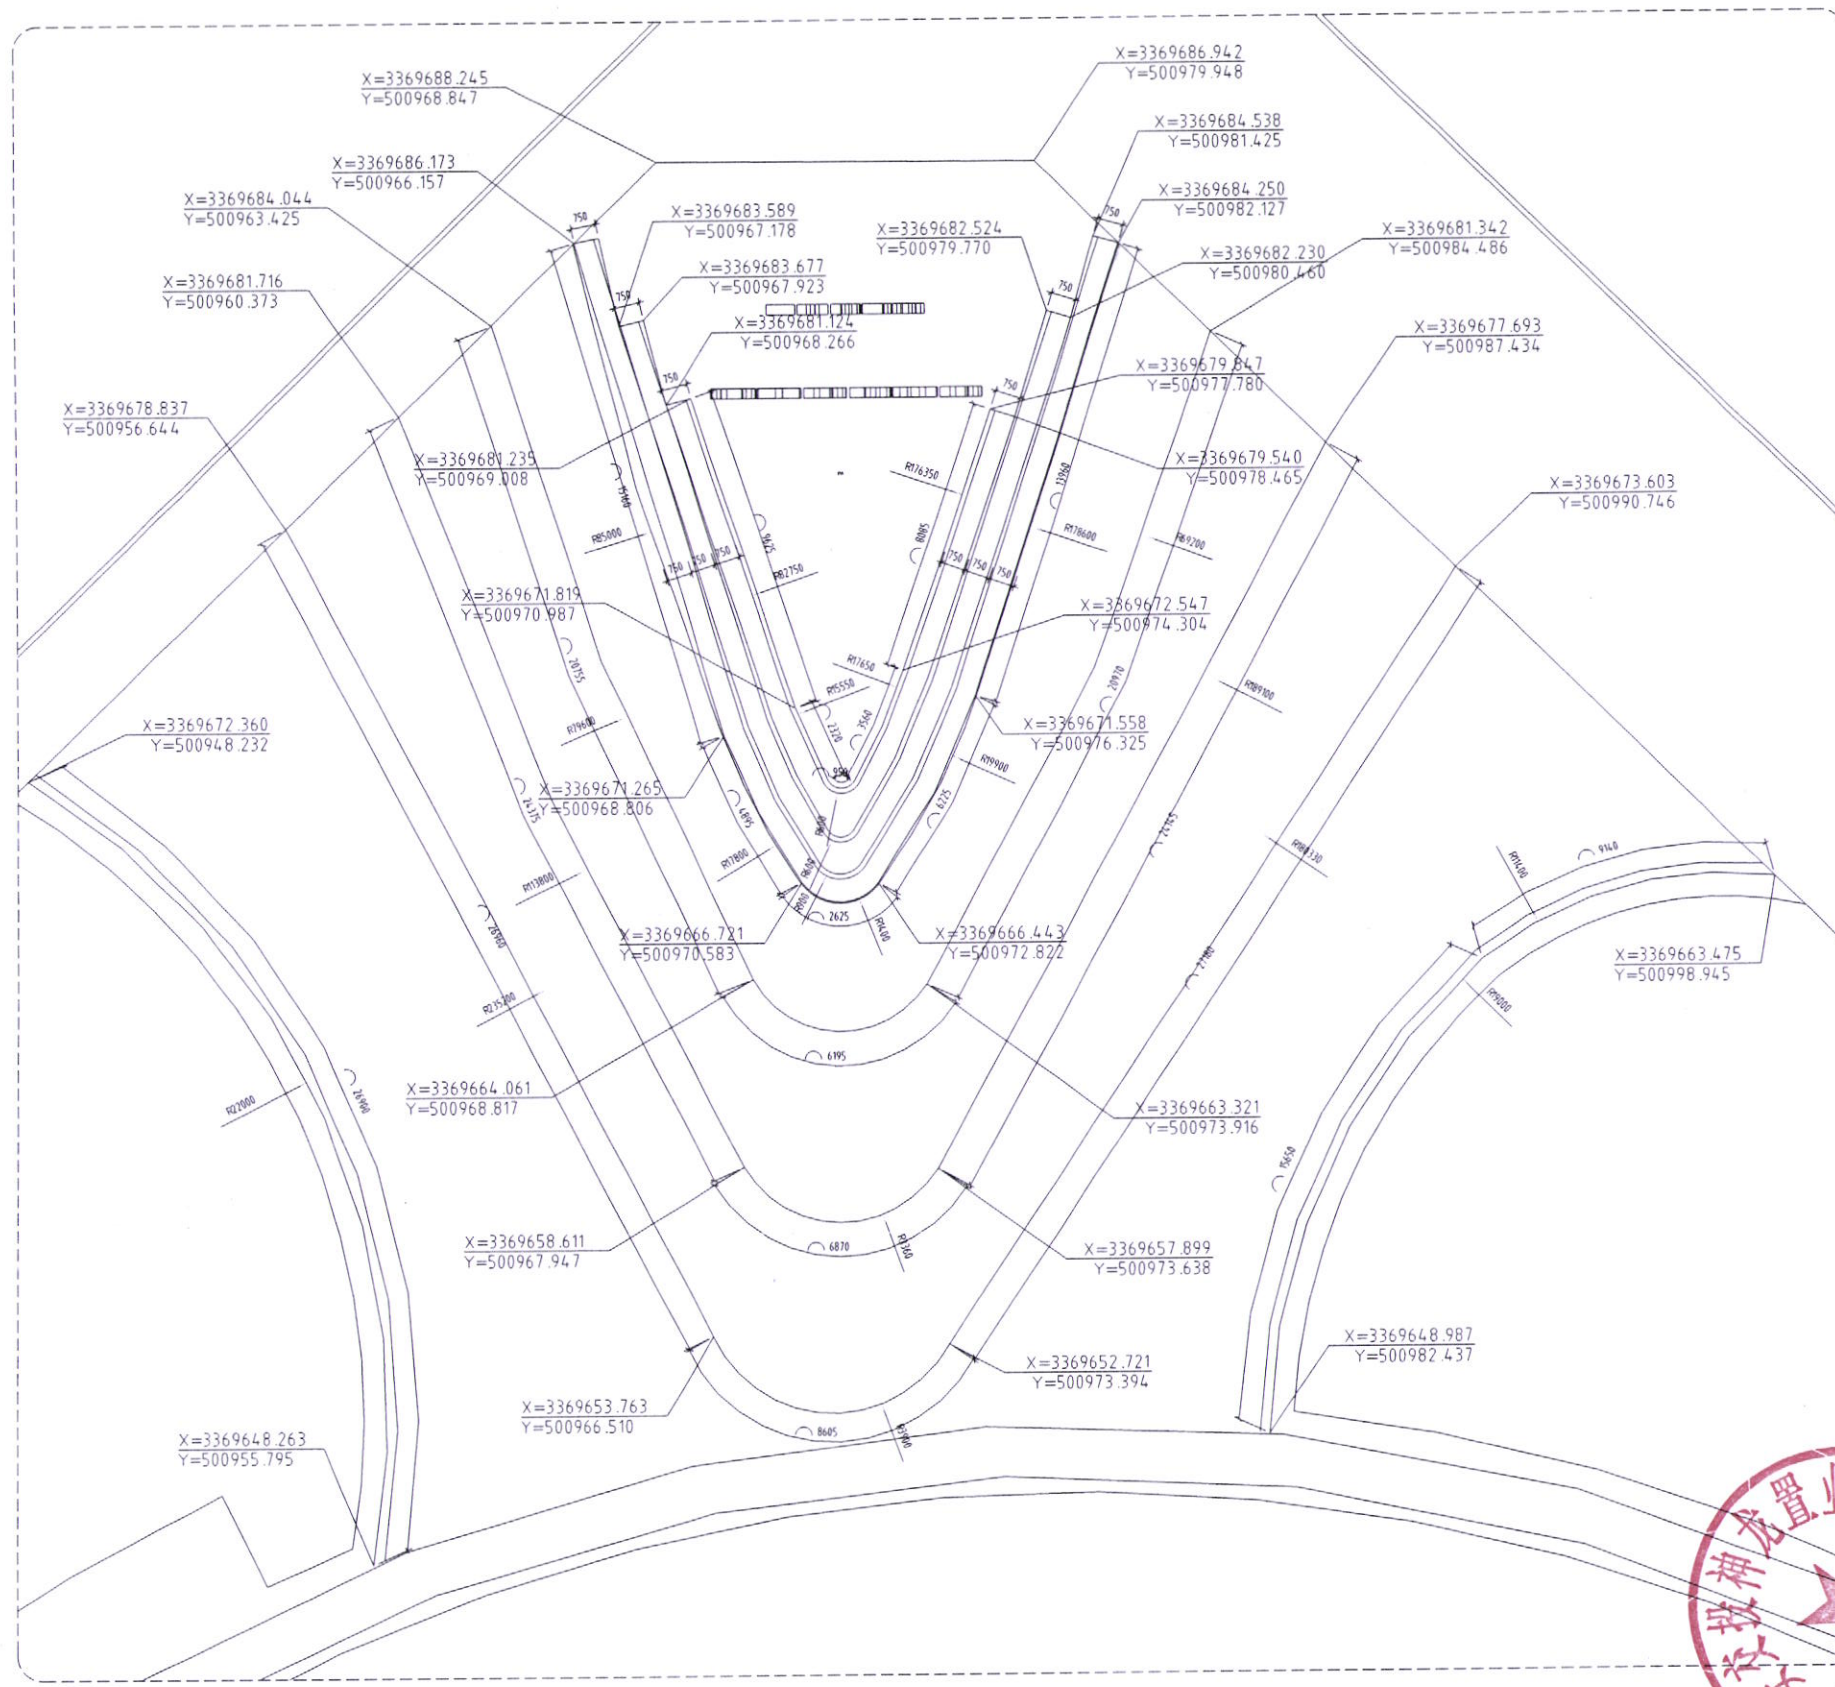

主入口LOGO墙景立面平面图
S31LE: 1:150



说明
Illustration

建设单位 Proprietor	广安安捷神光置业有限公司		
合作设计单位 Cooperative corporation			
项目统筹 Project Manager design in Charge	李海峰		
项目负责人 Design Person in Charge	杨斌		
注册建筑师证书号码 Registered Credentials No.			
注册印章号码 Registered Signal No.			
注册工程师 Registered engineer	杨斌		
注册证书号码 Registered Credentials No.	985110143		
注册印章号码 Registered Signal No.	5000289-005		
专业负责 Specialty in Charge	王凯		
设计 Designer	王丹		
校对 Proofreader	谢鑫		
审查 Examiner	何超		
核定 Approver	李海峰		
工程名称 Project	广安市神光山组团 市政设施建设工程(一期)		
工程子项 Subproject	亲子儿童乐园景观工程		
图名 Drawing Name	主入口LOGO墙详图二		
工程编号 Project No.	2018SZ-0051	版本号 Version No.	第1版
图别 Drawing Sort	景观	图号 Drawing No.	JS-5.01.02
日期 Date	2023.03		
 重庆市设计院有限公司 CHONGQING ARCHITECTURAL DESIGN INSTITUTE CO.,LTD			
地址: 重庆市渝中区人和街31号 No.31,Minhe Road,Yuzhong District,Chongqing			