

工程名称：神龙山组团城市驿站升级打造项目

施工图



五湖工程技术集团有限公司

Wuhu Engineering Technology Group Co., Ltd.


2023年10月



五湖工程技术集团有限公司
Wuhu Engineering Technology Group Co., Ltd.

资质证书编号: A352013290
市政行业乙级
风景园林工程设计专项乙级
建筑行业乙级

备注 REMARK

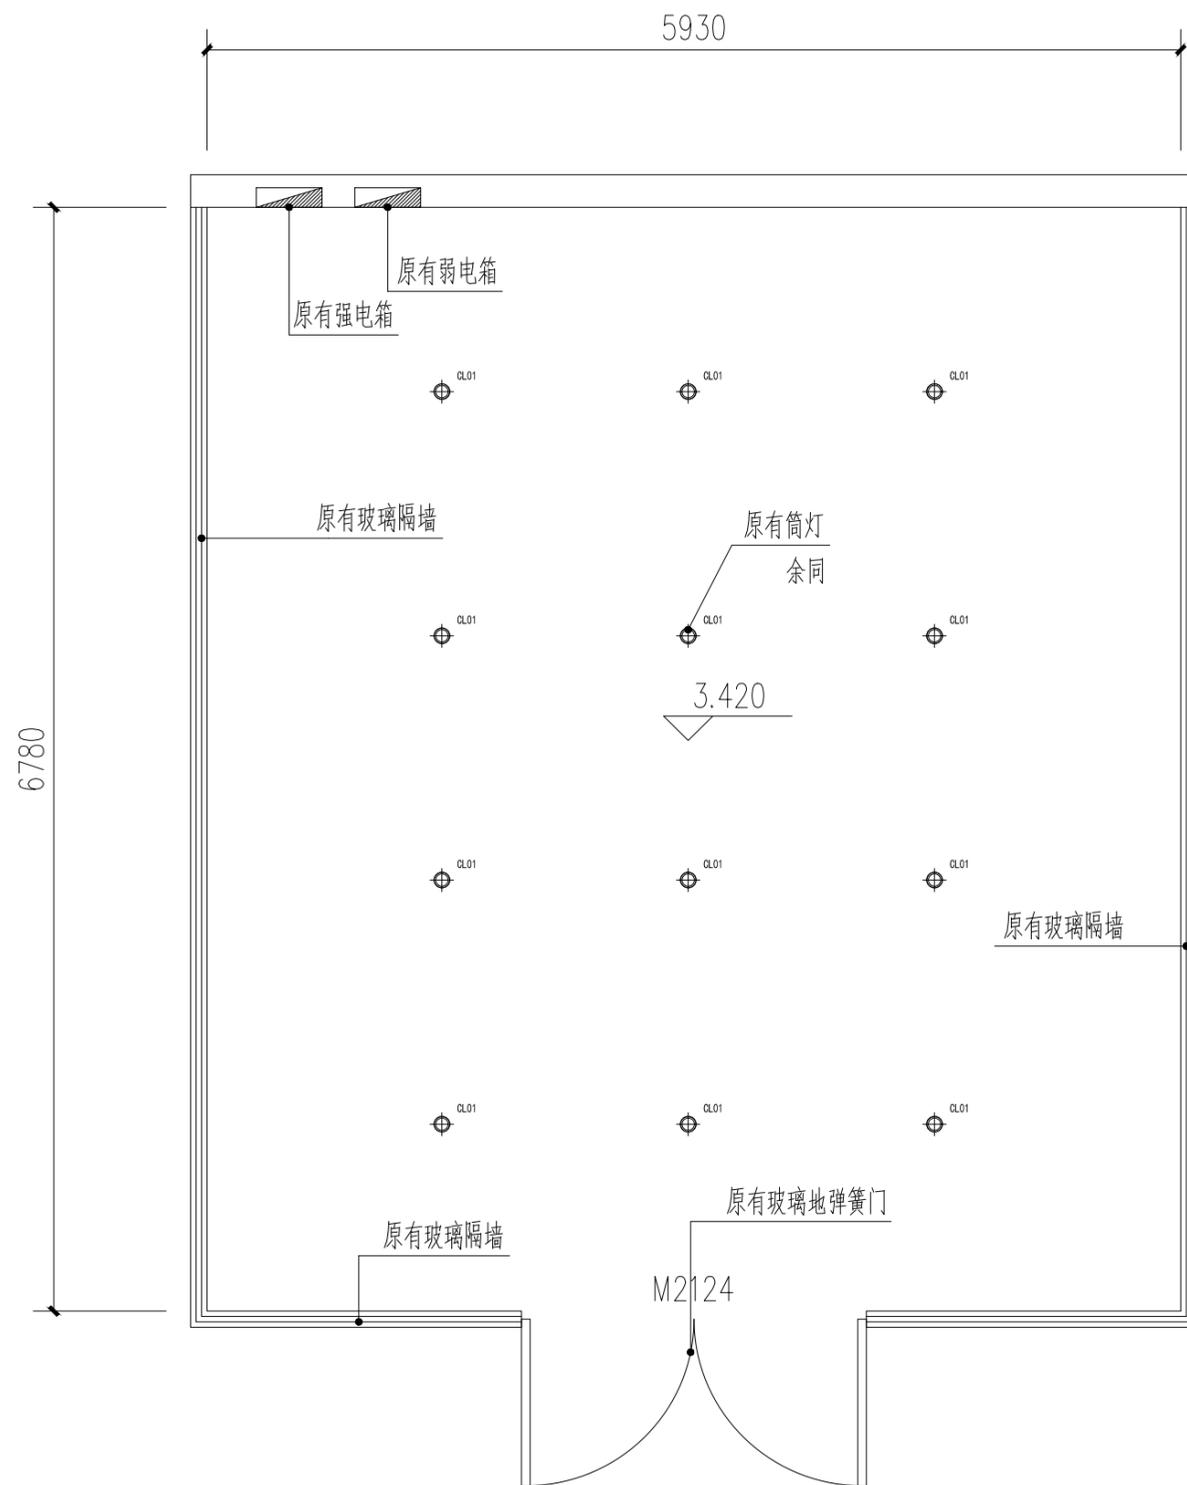

注:
1、本层层高3600mm
2、原始地面为800×800地板砖

1#号店原始平面图 1:50

注册执业签章

审 定 AUTHORIZED FOR ISSUE BY	冯文欣	冯文欣
审 核 REVIEWED BY	陈咏生	陈咏生
项目负责 PROJECT DIRECTOR	冯文欣	冯文欣
专业负责 DISCIPLINE RESPONSIBLE	冯文欣	冯文欣
校 对 CHECKED BY	马波	马波
设 计 DESIGNED BY	马波	马波

建设单位
CONSTRUCTE WITH 广安文旅文化体育产业发展有限责任公司

工程名称
PROJECT 神龙山组团城市驿站升级改造项目

子项名称
ITEM

图名
DRAWING TITLE

设计号
PRO NO.

图 号 DRAWING NO.	JS	版次 CHANGED NO.	A3
--------------------	----	-------------------	----

图 别 Dwg TYPE	装修	日 期 DATE	2023.04
-----------------	----	-------------	---------


注意:
本图须经签署并加盖本公司专用出图章方为有效;
本施工图应经相关部门审批通过后方可施工;
本图版权归贵州中恒信息技术有限公司所有。



五湖工程技术集团有限公司
Wuhu Engineering Technology Group Co., Ltd.

资质证书编号: A352013290
市政行业乙级
风景园林工程设计专项乙级
建筑行业乙级

备注 REMARK

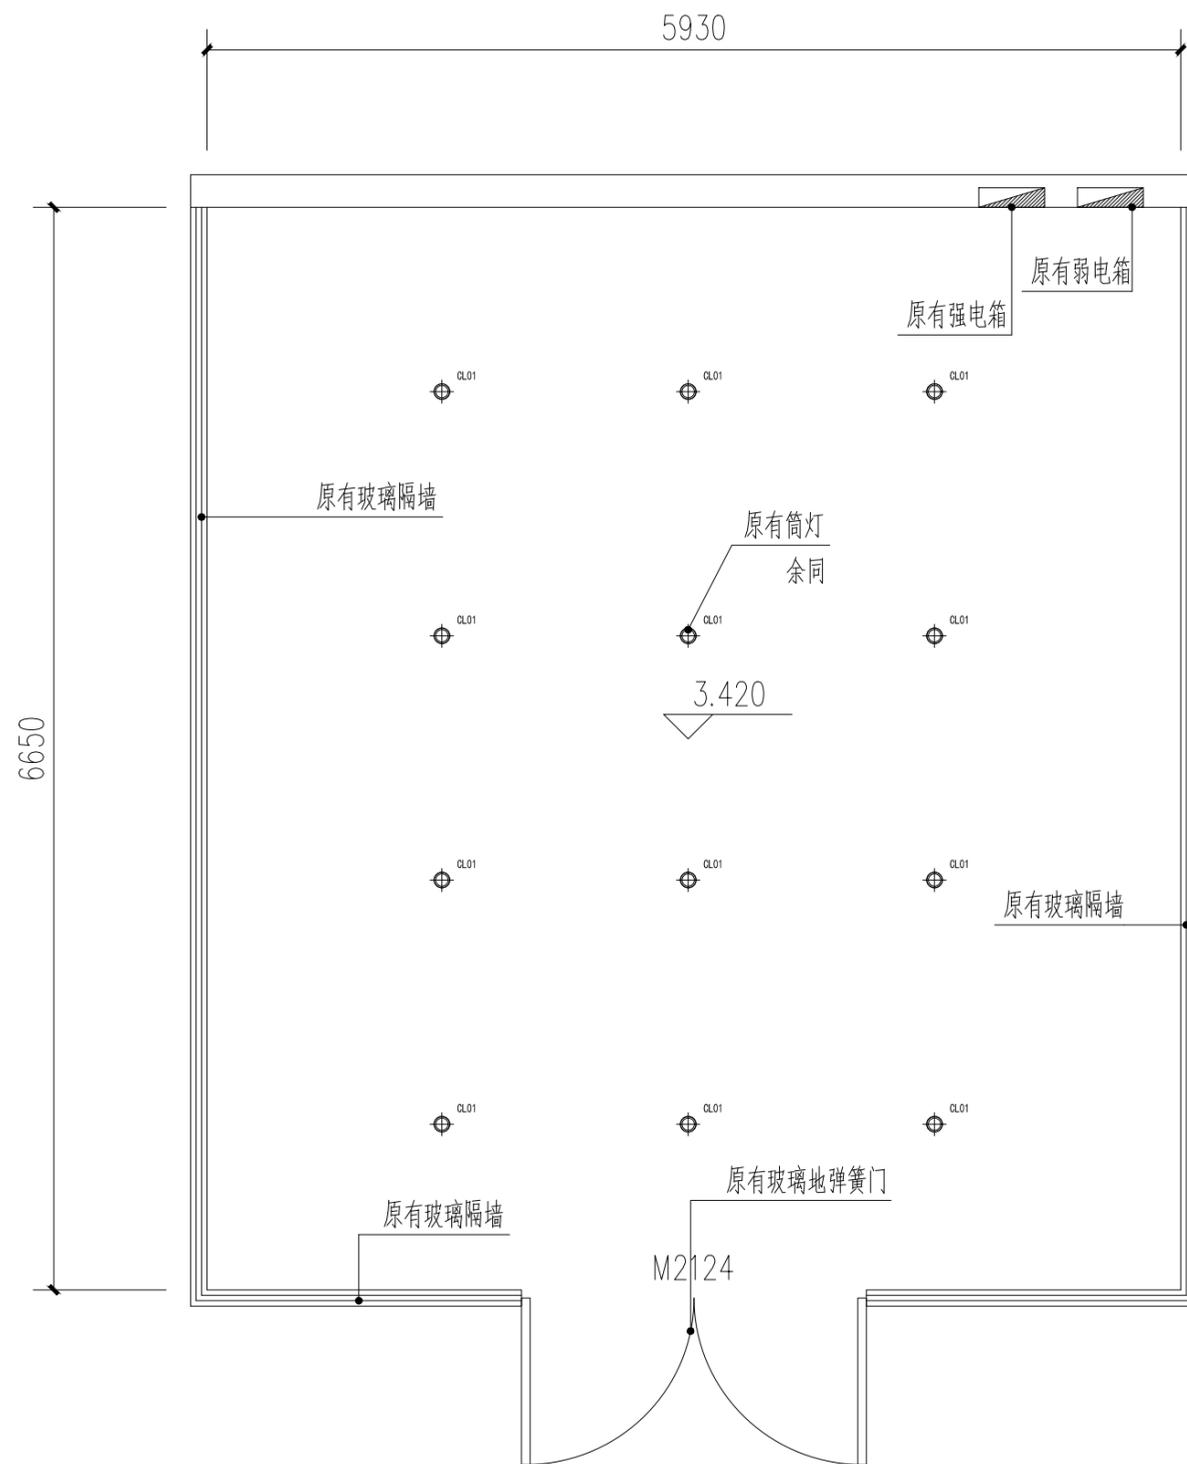

- 注:
- 1、本层层高3600mm
 - 2、原始地面为800×800地板砖

2井号店原始平面图 1:50

注册执业签章

审 定 AUTHORIZED FOR ISSUE BY	冯文欣	冯文欣
审 核 REVIEWED BY	陈咏生	陈咏生
项目负责 PROJECT DIRECTOR	冯文欣	冯文欣
专业负责 DISCIPLINE RESPONSIBLE	冯文欣	冯文欣
校 对 CHECKED BY	马波	马波
设 计 DESIGNED BY	马波	马波

建设单位
CONSTRUCTE WITH 广安文旅文化体育产业发展有限责任公司

工程名称
PROJECT 神龙山组团城市驿站升级改造项目

子项名称
ITEM

图名
DRAWING TITLE

设计号
PRO NO.

图 号 DRAWING NO.	JS	版次 CHANGED NO.	A3
--------------------	----	-------------------	----

图 别 Dwg TYPE	装修	日 期 DATE	2023.04
-----------------	----	-------------	---------


注意:
本图须经签署并加盖本公司专用出图章方为有效;
本施工图应经相关部门审批通过后方可施工;
本图版权归贵州中恒信息技术有限公司所有。



五湖工程技术集团有限公司
Wuhu Engineering Technology Group Co., Ltd.

资质证书编号: A352013290
市政行业乙级
风景园林工程设计专项乙级
建筑行业乙级

备注 REMARK

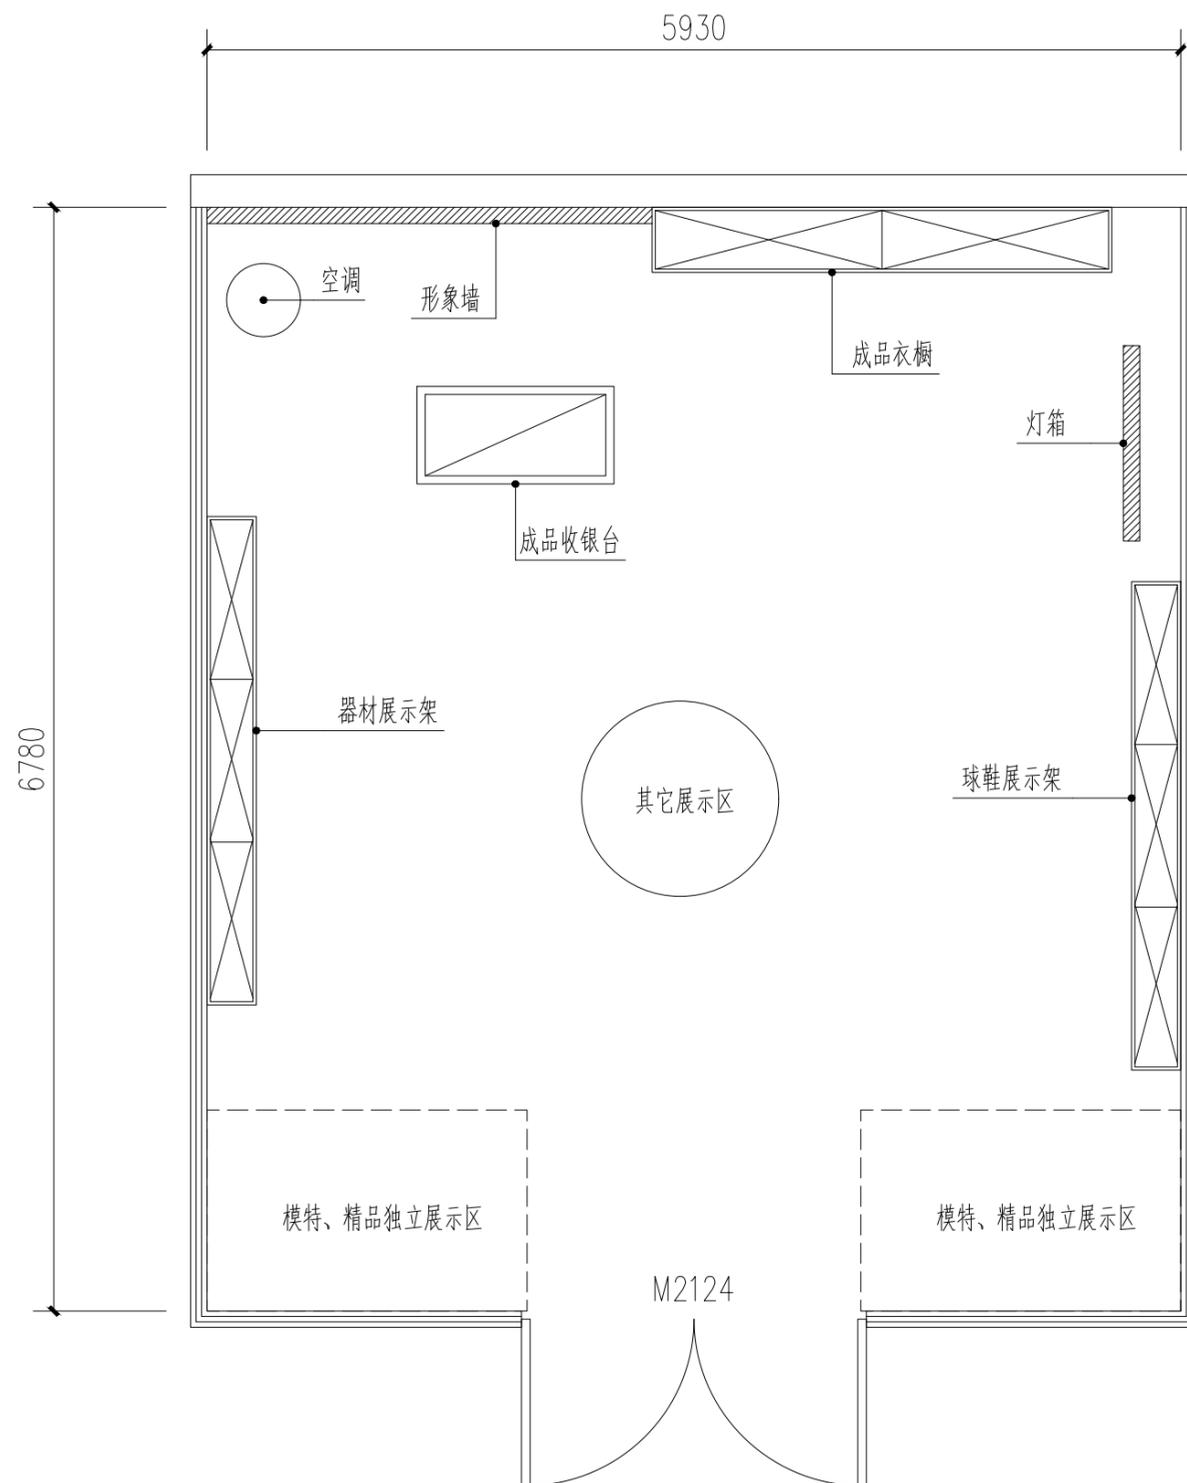

1#号店平面布置图 1:50

注册执业签章

审 定 AUTHORIZED FOR ISSUE BY	冯文欣	冯文欣
审 核 REVIEWED BY	陈咏生	陈咏生
项目负责 PROJECT DIRECTOR	冯文欣	冯文欣
专业负责 DISCIPLINE RESPONSIBLE	冯文欣	冯文欣
校 对 CHECKED BY	马波	马波
设 计 DESIGNED BY	马波	马波

建设单位
CONSTRUCTE WITH 广安文旅文化体育产业发展有限责任公司

工程名称
PROJECT 神龙山组团城市驿站升级改造项目

子项名称
ITEM

图名
DRAWING TITLE

设计号
PRO NO.

图 号 DRAWING NO.	JS	版次 CHANGED NO.	A3
--------------------	----	-------------------	----

图 别 Dwg TYPE	装修	日 期 DATE	2023.04
-----------------	----	-------------	---------


注意:
本图须经签署并加盖本公司专用出图章方为有效;
本施工图应经相关部门审批通过后方可施工;
本图版权归贵州中恒信息技术有限公司所有。



五湖工程技术集团有限公司
Wuhu Engineering Technology Group Co., Ltd.

资质证书编号: A352013290
市政行业乙级
风景园林工程设计专项乙级
建筑行业乙级

备注 REMARK

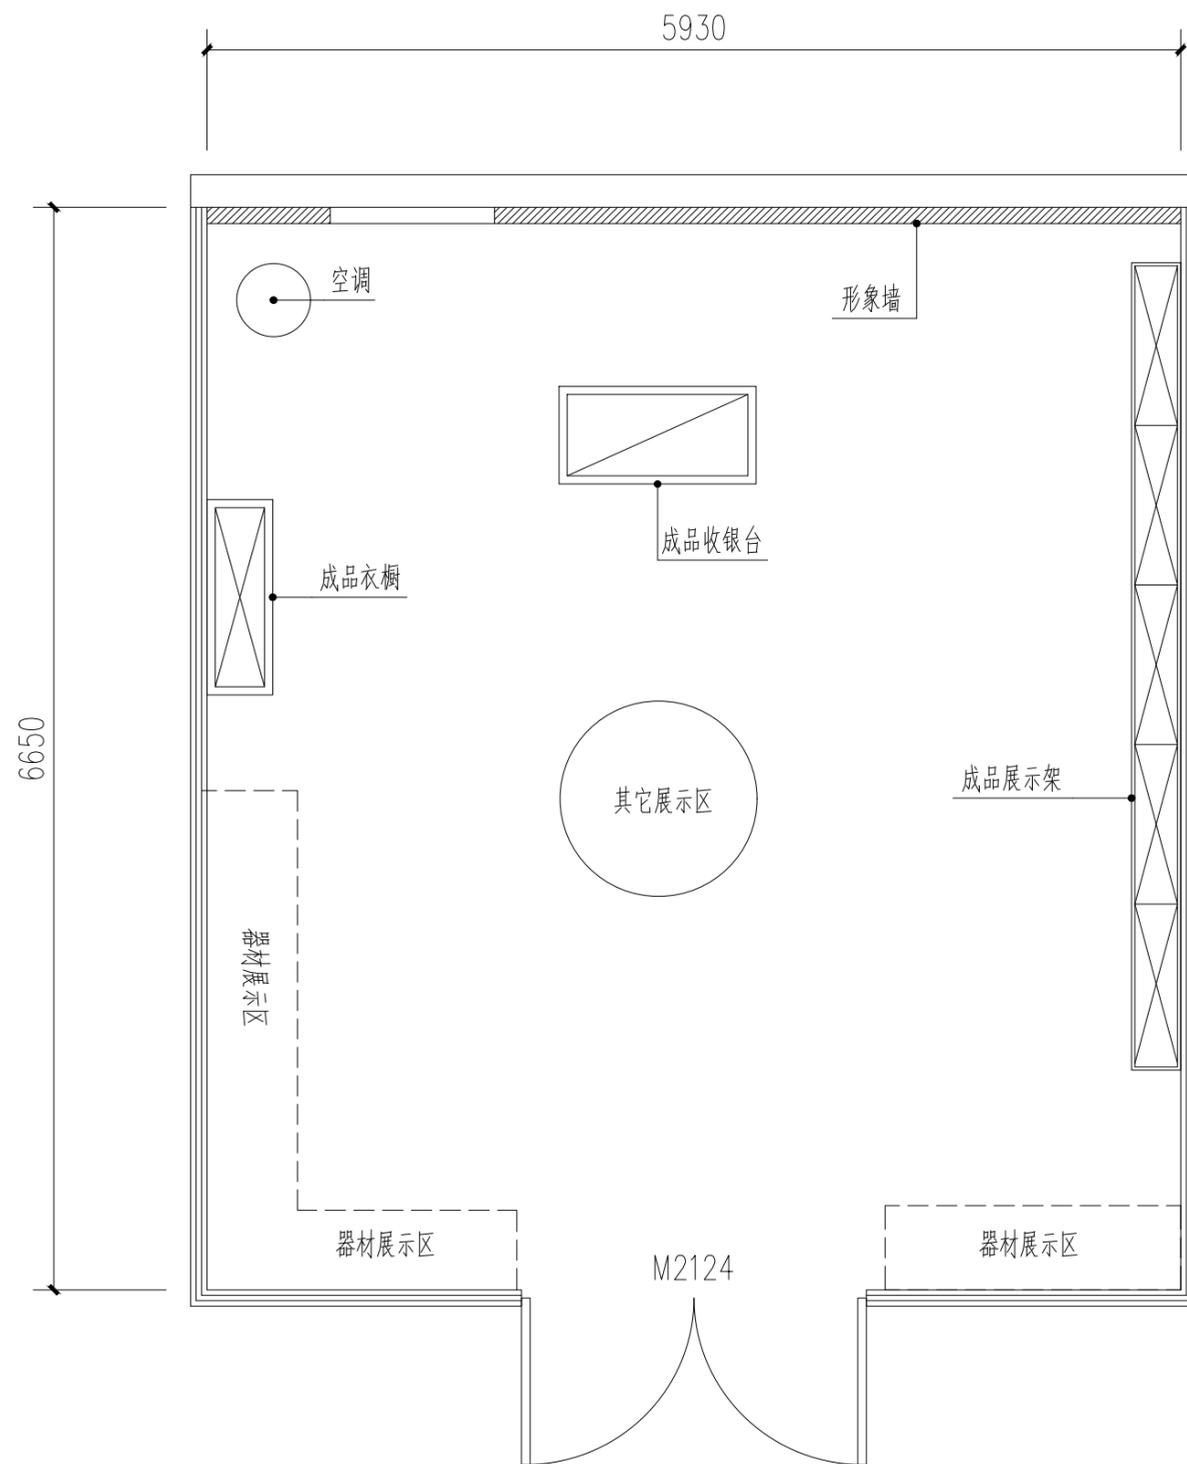

2#号店平面布置图 1:50

注册执业签章

审 定 AUTHORIZED FOR ISSUE BY	冯文欣	冯文欣
审 核 REVIEWED BY	陈咏生	陈咏生
项目负责 PROJECT DIRECTOR	冯文欣	冯文欣
专业负责 DISCIPLINE RESPONSIBLE	冯文欣	冯文欣
校 对 CHECKED BY	马波	马波
设 计 DESIGNED BY	马波	马波

建设单位
CONSTRUCT WITH 广安文旅文化体育产业发展有限责任公司

工程名称
PROJECT 神龙山组团城市驿站升级改造项目

子项名称
ITEM

图名
DRAWING TITLE

设计号
PRO NO.

图 号 DRAWING NO.	JS	版次 CHANGED NO.	A3
--------------------	----	-------------------	----

图 别 Dwg TYPE	装修	日 期 DATE	2023.04
-----------------	----	-------------	---------


注意:
本图须经签署并加盖本公司专用出图章方为有效;
本施工图应经相关部门审批通过后方可施工;
本图版权归贵州中恒信息技术有限公司所有。



五湖工程技术集团有限公司
Wuhu Engineering Technology Group Co., Ltd.

资质证书编号: A352013290
市政行业乙级
风景园林工程设计专项乙级
建筑行业乙级

备注 REMARK

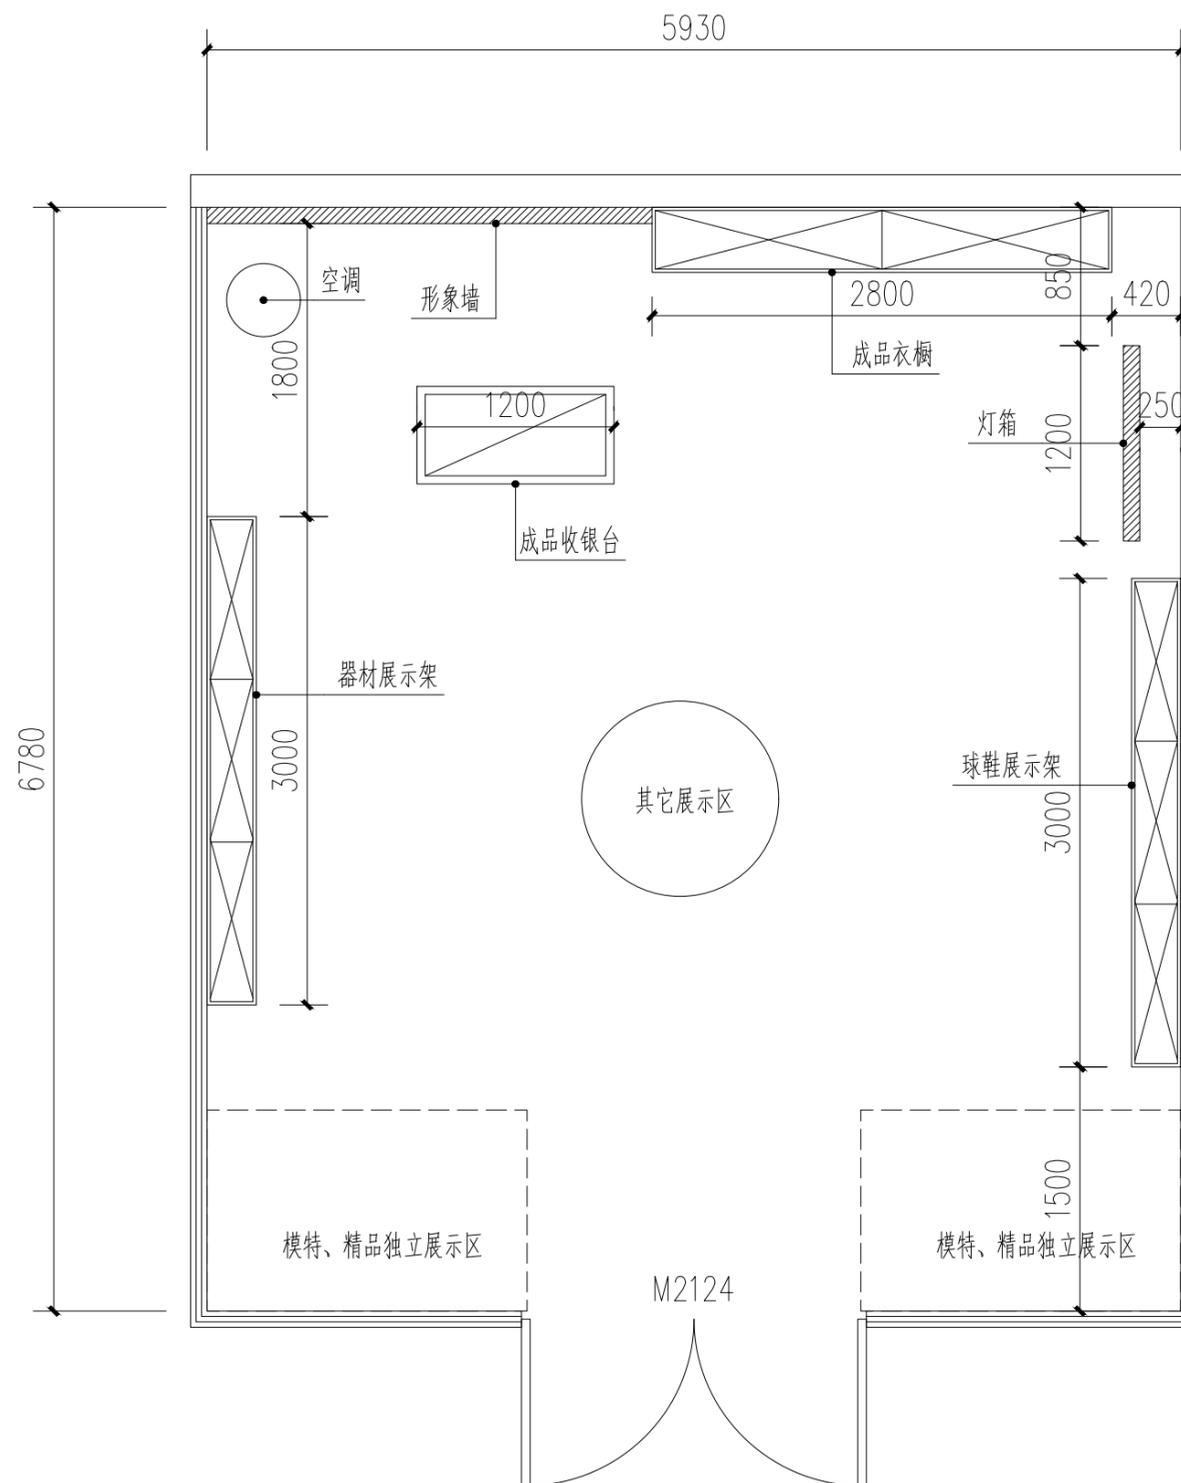

1#号店家具定位图 1:50

注册执业签章

审 定 AUTHORIZED FOR ISSUE BY	冯文欣	冯文欣
审 核 REVIEWED BY	陈咏生	陈咏生
项目负责 PROJECT DIRECTOR	冯文欣	冯文欣
专业负责 DISCIPLINE RESPONSIBLE	冯文欣	冯文欣
校 对 CHECKED BY	马波	马波
设 计 DESIGNED BY	马波	马波

建设单位
CONSTRUCTE WITH 广安文旅文化体育产业发展有限责任公司

工程名称
PROJECT 神龙山组团城市驿站升级改造项目

子项名称
ITEM

图名
DRAWING TITLE

设计号
PRO NO.

图 号 DRAWING NO.	JS	版次 CHANGED NO.	A3
--------------------	----	-------------------	----

图 别 Dwg TYPE	装修	日 期 DATE	2023.04
-----------------	----	-------------	---------


注意:
本图须经签署并加盖本公司专用出图章方为有效;
本施工图应经相关部门审批通过后方可施工;
本图版权归贵州中恒信息技术有限公司所有。



五湖工程技术集团有限公司
Wuhu Engineering Technology Group Co., Ltd.

资质证书编号: A352013290
市政行业乙级
风景园林工程设计专项乙级
建筑行业乙级

备注 REMARK

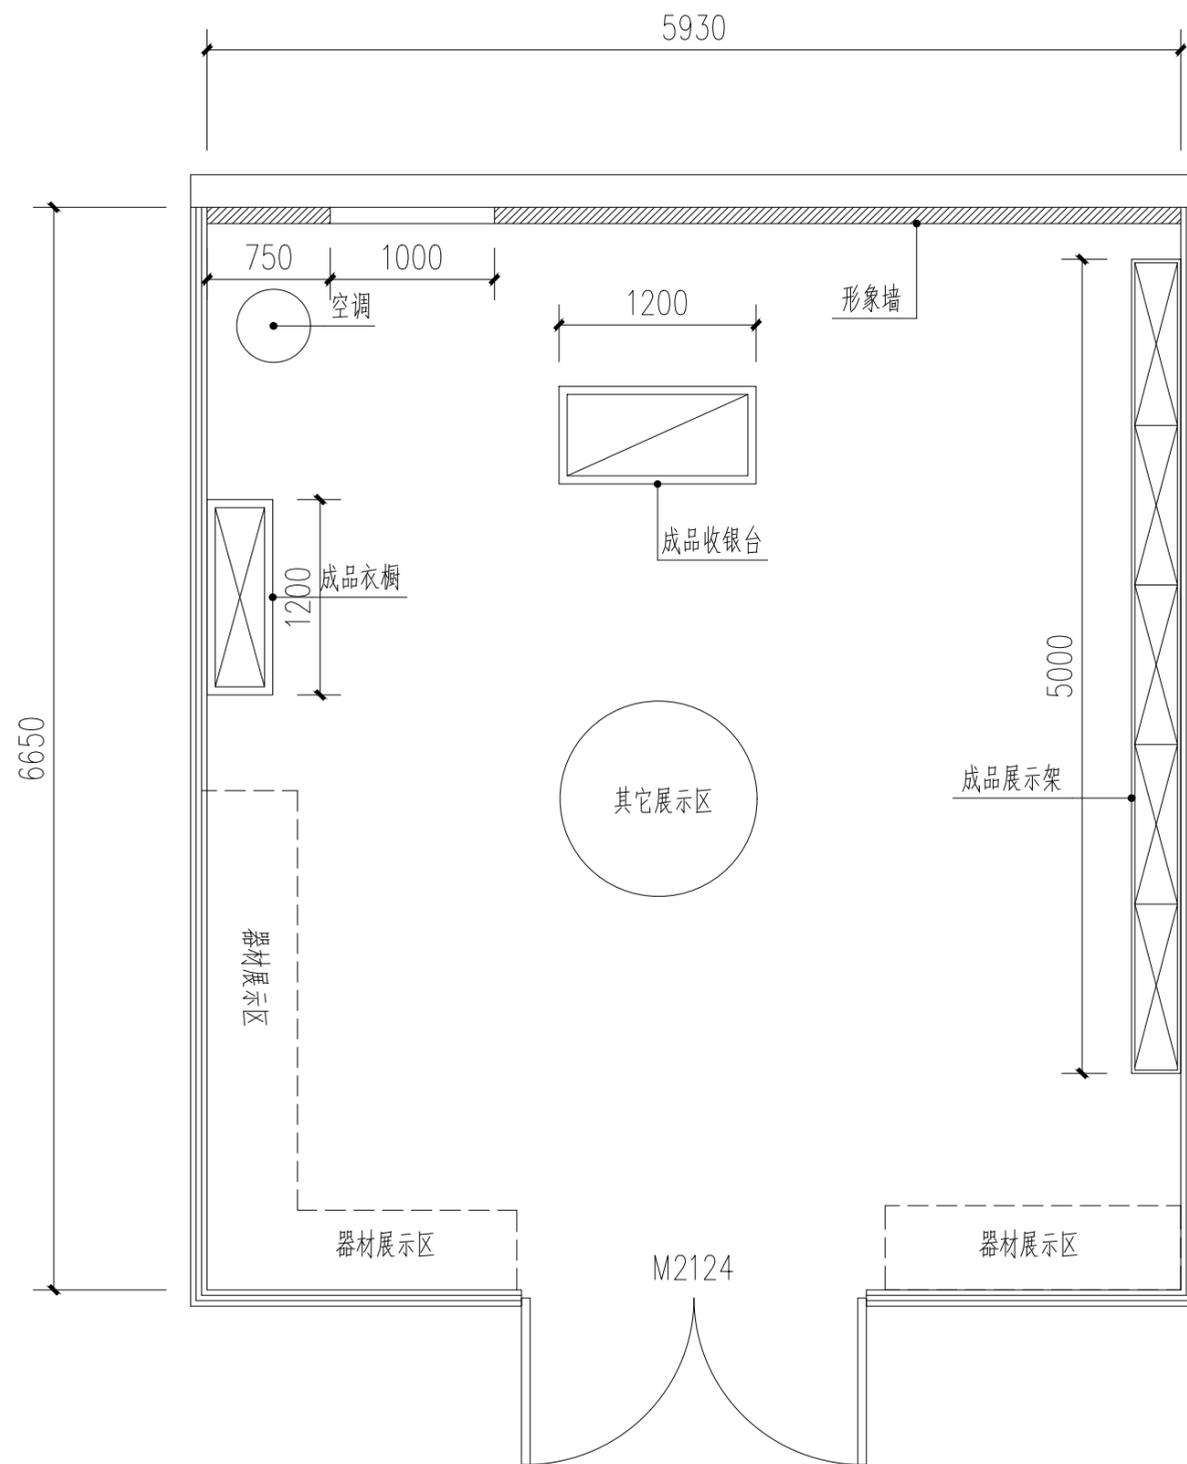

2#号店家具定位图 1:50

注册执业签章

审 定 AUTHORIZED FOR ISSUE BY	冯文欣	冯文欣
审 核 REVIEWED BY	陈咏生	陈咏生
项目负责 PROJECT DIRECTOR	冯文欣	冯文欣
专业负责 DISCIPLINE RESPONSIBLE	冯文欣	冯文欣
校 对 CHECKED BY	马波	马波
设 计 DESIGNED BY	马波	马波

建设单位
CONSTRUCT WITH 广安文旅文化体育产业发展有限责任公司

工程名称
PROJECT 神龙山组团城市驿站升级改造项目

子项名称
ITEM

图名
DRAWING TITLE

设计号
PRO NO.

图 号 DRAWING NO.	JS	版次 CHANGED NO.	A3
--------------------	----	-------------------	----

图 别 Dwg TYPE	装修	日 期 DATE	2023.04
-----------------	----	-------------	---------

注意:
本图须经签署并加盖本公司专用出图章方为有效;
本施工图应经相关部门审批通过后方可施工;
本图版权归贵州中恒信息技术有限公司所有。