说　明
Illustration

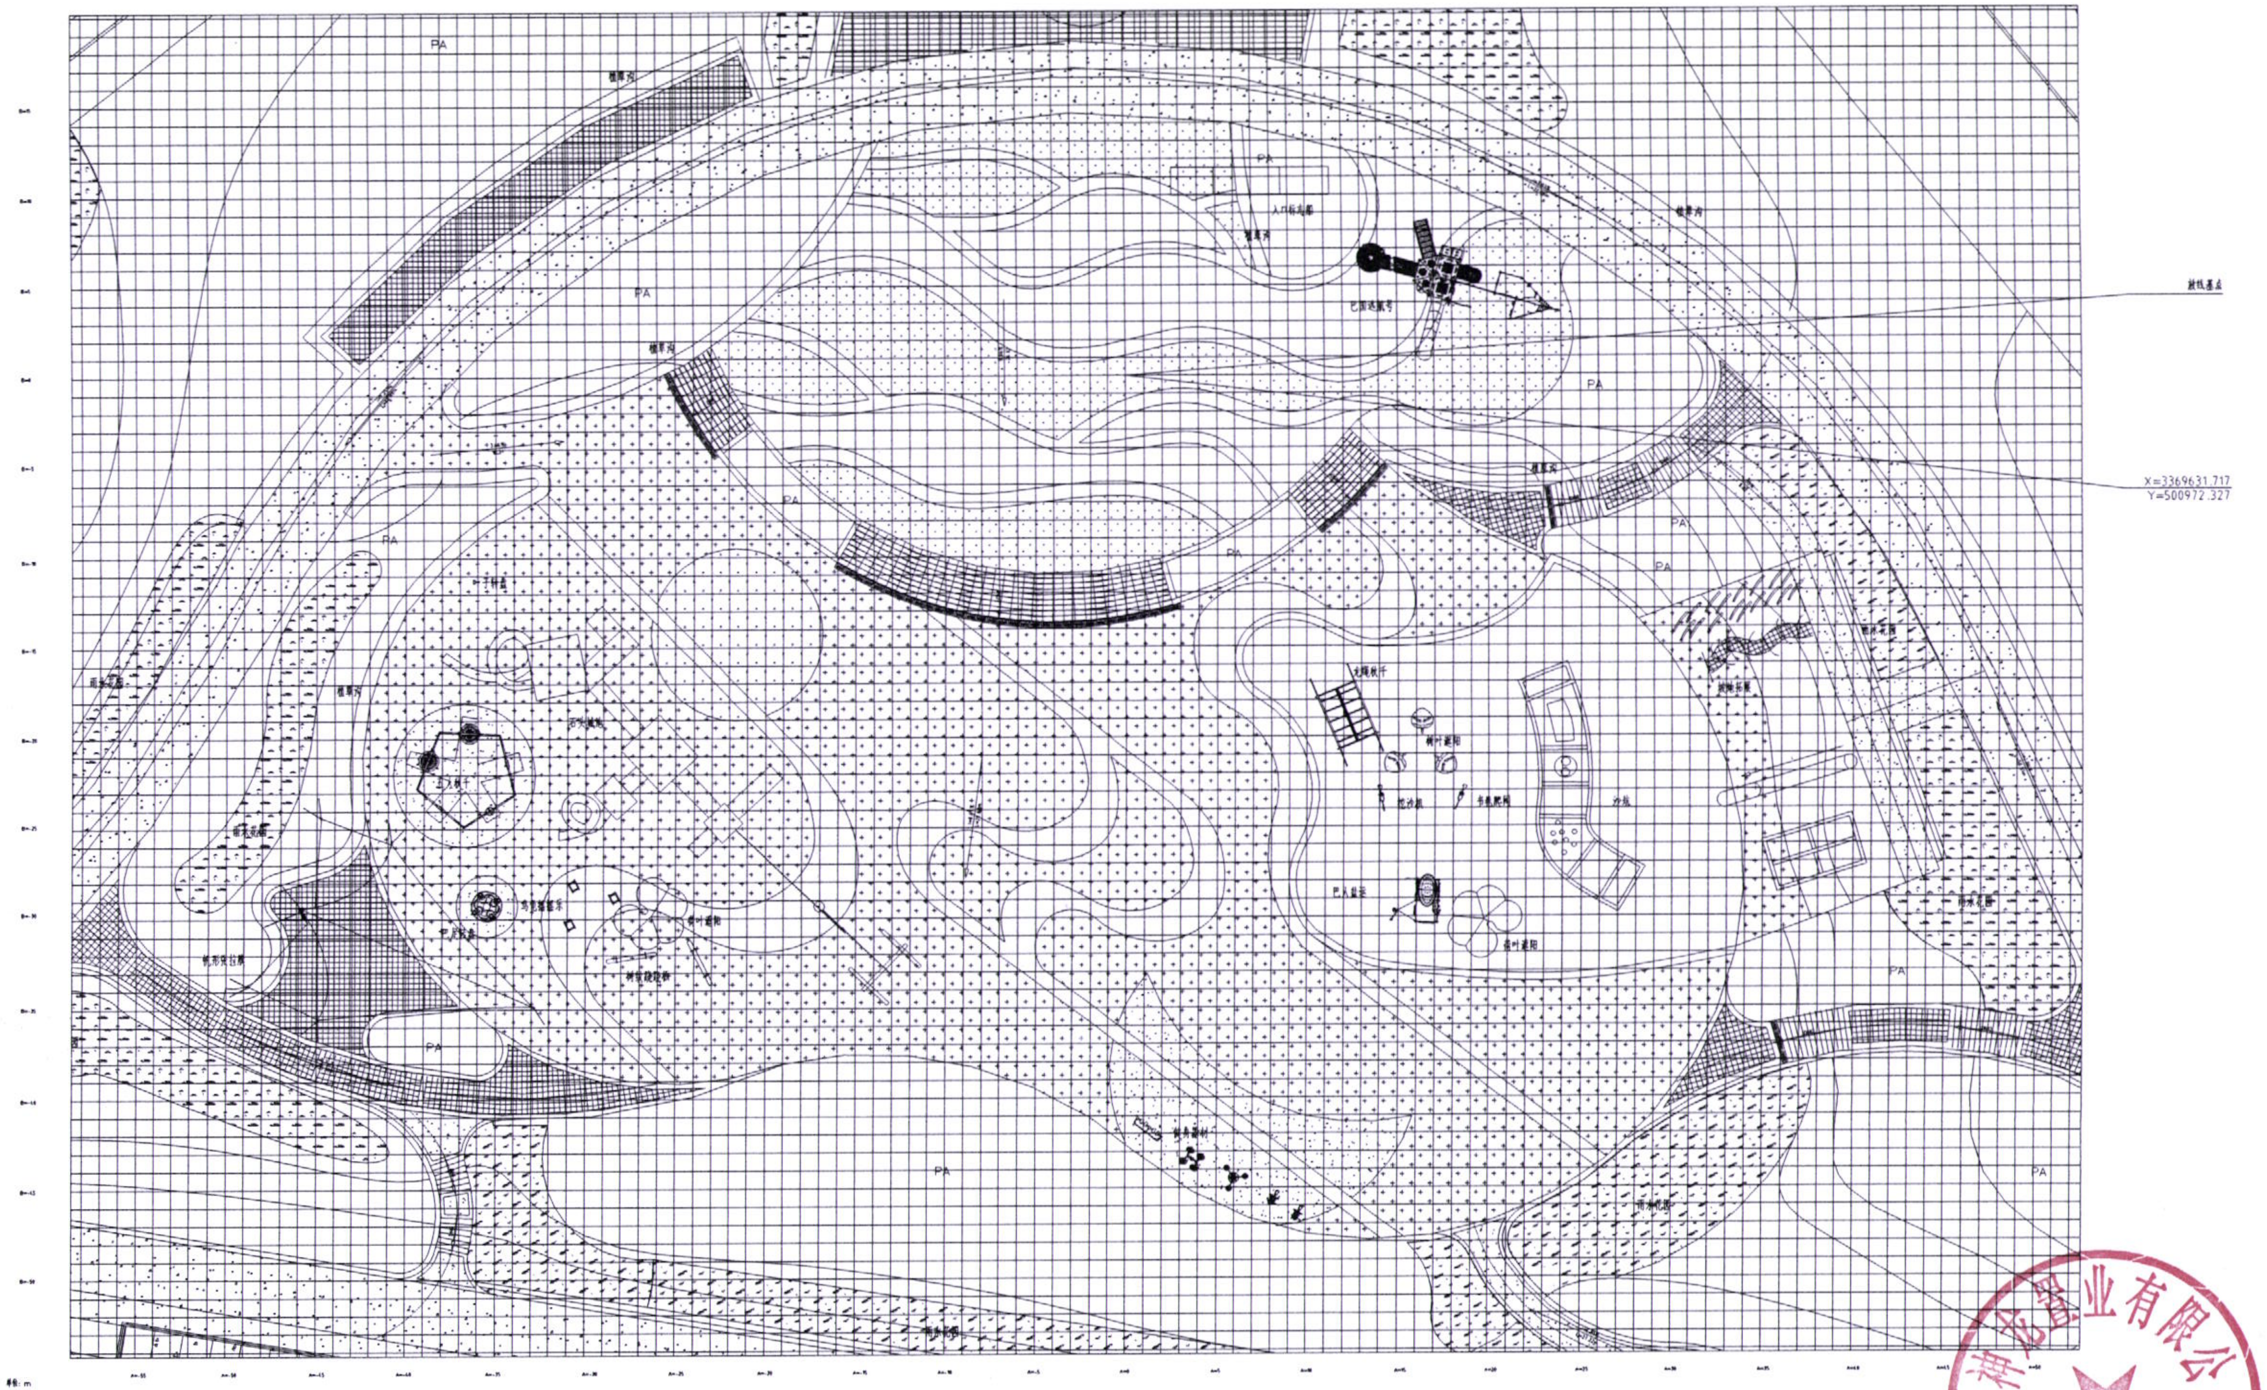

单位: m

注: 每小格长度为1.0X1.0m
每大格长度为5.0X5.0m

① 儿童乐园场地网格放线平面图

SCALE: 1:200

建设单位 Proprietor	广安交投神龙置业有限公司	
合作设计单位 Cooperative corporation		
项目统筹 Project Manager design in Charge	李海峰	
项目负责 Design Person in Charge	杨斌	
注册建筑师证书号码 Registered Credentials No.		
注册印章号码 Registered Signet No.		
注册工程师 Registered engineer	杨斌	
注册证书号码 Registered Credentials No.	985110143	
注册印章号码 Registered Signet No.	5000289-005	
专业负责 Speciality in Charge	王敏	
设　计 Designer	王丹	王丹
校　对 Proofreader	谢鑫	
审　查 Examiner	何韬	
核　定 Approver	李海峰	

工程名称 Project	广安市神龙山组团 市政设施建设工程(一期)		
工程子项 Subproject	亲子儿童乐园景观工程		
图　名 Drawing Name	儿童乐园场地网格放线平面图		
工程编号 Project No.	2018SZ-0051	版本号 Version No.	第1版
图　别 Drawing Sort	景施	图　号 Drawing No.	JS-3.03.06
日　期 Date	2023.03		

5116960015540

重庆市设计院有限公司
CHONGQING ARCHITECTURAL DESIGN INSTITUTE CO.,LTD.

地址: 重庆市渝中区人和街31号
ADD: No.31,Renhe Road,Yuzhong District,Chongqing

暖通

电气

给排水

结构

建筑

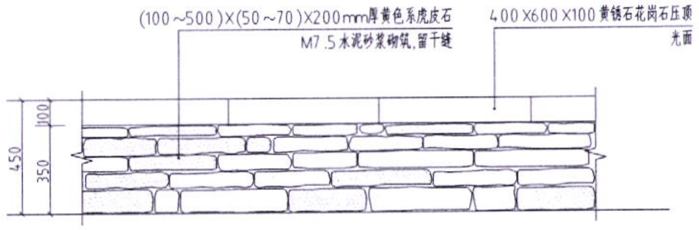
(100~500)X(50~70)X200mm厚黄色系虎皮石
M7.5水泥砂浆砌筑,留干缝
400X600X100黄锈石花岗石压顶
光面
450
100
350

① 座凳挡墙立面图

SCALE: 1:20

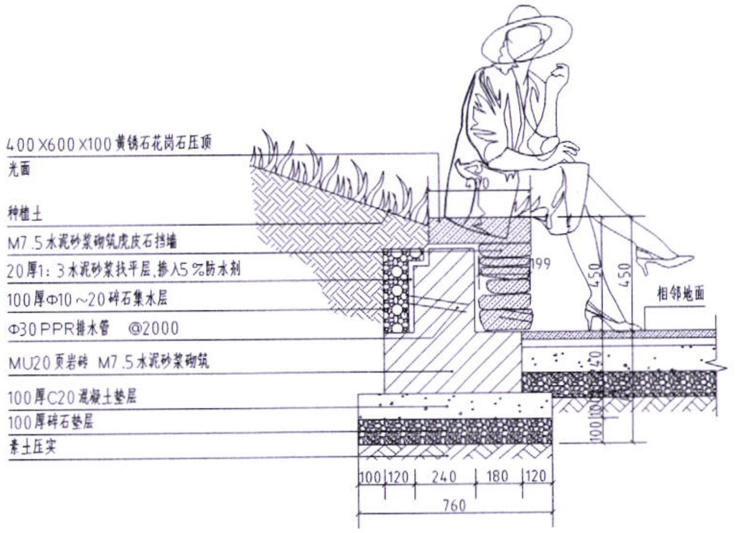
400X600X100黄锈石花岗石压顶
光面
种植土
M7.5水泥砂浆砌筑虎皮石挡墙
20厚1:3水泥砂浆找平层,掺入5%防水剂
100厚Φ10~20碎石集水层
Φ30PPR排水管 @2000
MU20页岩砖 M7.5水泥砂浆砌筑
100厚C20混凝土垫层
100厚碎石垫层
素土压实
相邻地面
400
199
450
450
40
100
100
100
120
240
180
120
760

② 座凳挡墙剖面图

SCALE: 1:20

说 明
Illustration

建设单位 Proprietor	广安交投神龙置业有限公司	
合作设计单位 Cooperative corporation		
项目统筹 Project Manager design in Charge	李海峰	李海峰
项目负责 Design Person in Charge	杨斌	杨斌
注册建筑师证书号码 Registered Credentials No.		
注册印章号码 Registered Signet No.		
注册工程师 Registered engineer	杨斌	杨斌
注册证书号码 Registered Credentials No.	985110143	
注册印章号码 Registered Signet No.	5000289-005	
专业负责 Speciality in Charge	王凯	王凯
设 计 Designer	王丹	王丹
校 对 Proofreader	谢鑫	谢鑫
审 查 Examiner	何韬	何韬
核 定 Approver	李海峰	李海峰

工程名称 Project	广安市神龙山组团 市政设施建设工程(一期)		
工程子项 Subproject	亲子儿童乐园景观工程		
图 名 Drawing Name	挡墙通用做法详图一		
工程编号 Project No.	2018SZ-0051	版本号 Version No.	第1版
图 别 Drawing Sort	景施	图 号 Drawing No.	JS-3.05.01
日 期 Date	2023.03		

5116960015540

重庆市设计院有限公司
CHONGQING ARCHITECTURAL DESIGN INSTITUTE CO.,LTD.

地 址: 重庆市渝中区人和街31号
ADD: No.31,Renhe Road,Yuzhong District,Chongqing

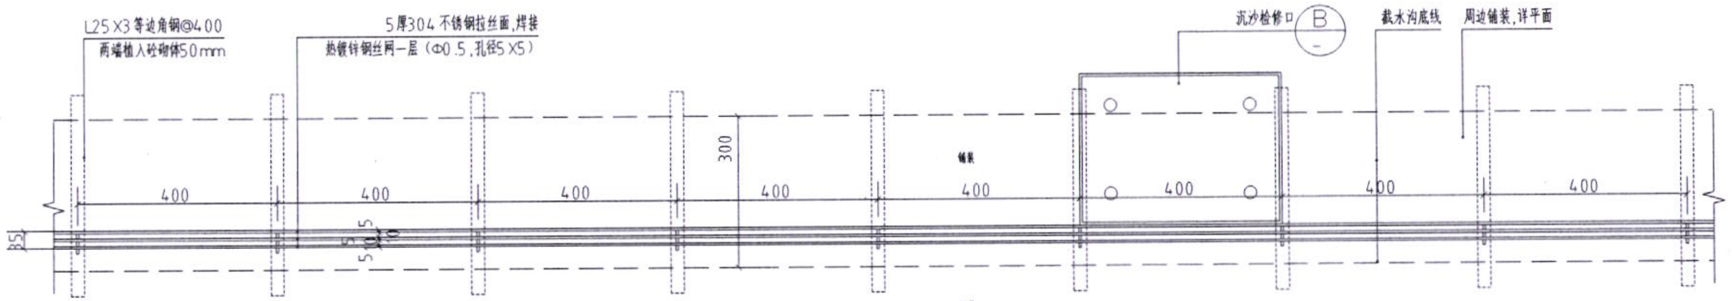
L25 X3 等边角钢@400
两端植入砼砌体50mm
5厚304 不锈钢拉丝面,焊接
热镀锌钢丝网一层（Φ0.5,孔径5 X5）
沉沙检修口
B
截水沟底线
周边铺装,详平面
300
铺装
400
35
5
10
5

A 线形截水沟平面图
比例 1:10

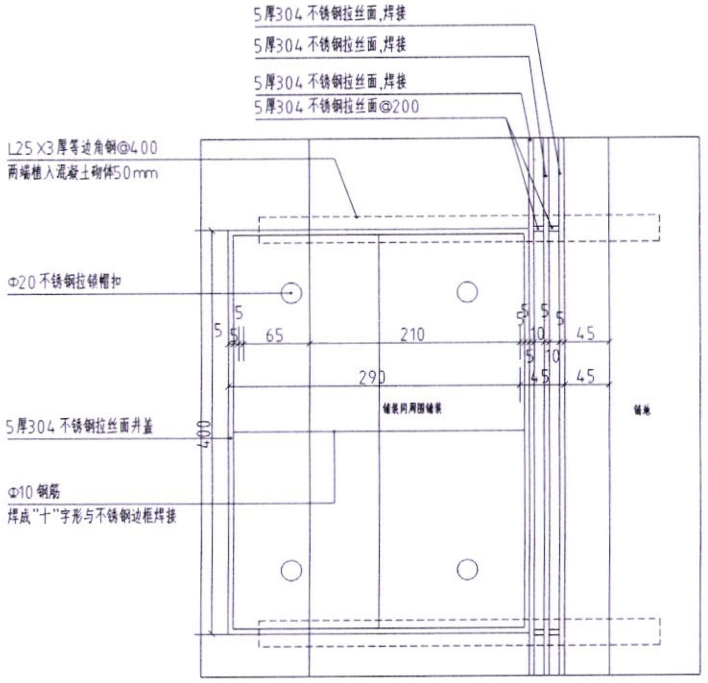
5厚304 不锈钢拉丝面,焊接
5厚304 不锈钢拉丝面,焊接
5厚304 不锈钢拉丝面,焊接
5厚304 不锈钢拉丝面@200
L25 X3 厚等边角钢@400
两端植入混凝土砌体50mm
Φ20 不锈钢拉锁帽扣
5厚304 不锈钢拉丝面井盖
Φ10 钢筋
焊成"十"字形与不锈钢边框焊接
铺装同周围铺装
铺地
65
210
290
45
400

B 沉沙检修口平面图
比例 1:5

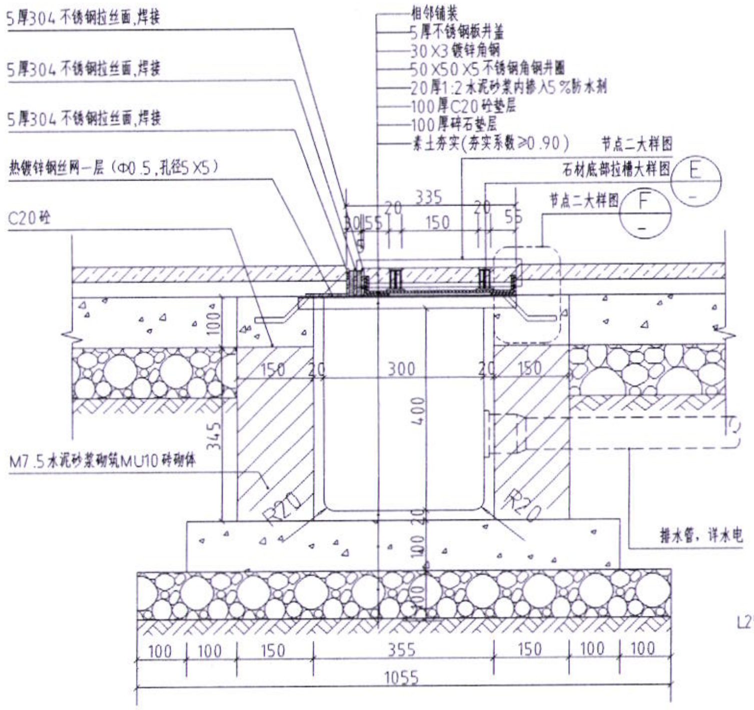
5厚304 不锈钢拉丝面,焊接
5厚304 不锈钢拉丝面,焊接
5厚304 不锈钢拉丝面,焊接
热镀锌钢丝网一层（Φ0.5,孔径5 X5）
C20砼
相邻铺装
5厚不锈钢板井盖
30 X3 镀锌角钢
50 X50 X5 不锈钢角钢井圈
20厚1:2 水泥砂浆内掺入5 %防水剂
100厚C20 砼垫层
100厚碎石垫层
素土夯实(夯实系数≥0.90)
节点二大样图
石材底部拉槽大样图 E
节点二大样图 F
M7.5 水泥砂浆砌筑MU10 砖砌体
排水管，详水电
335
150
300
400
345
R20
100
150
355
1055

C 1-1剖面图
比例 1:10

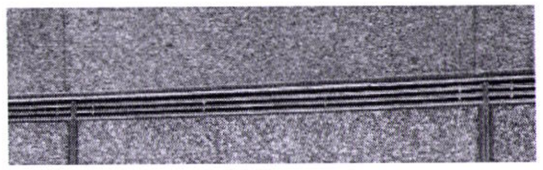

8 线形截水沟意向图

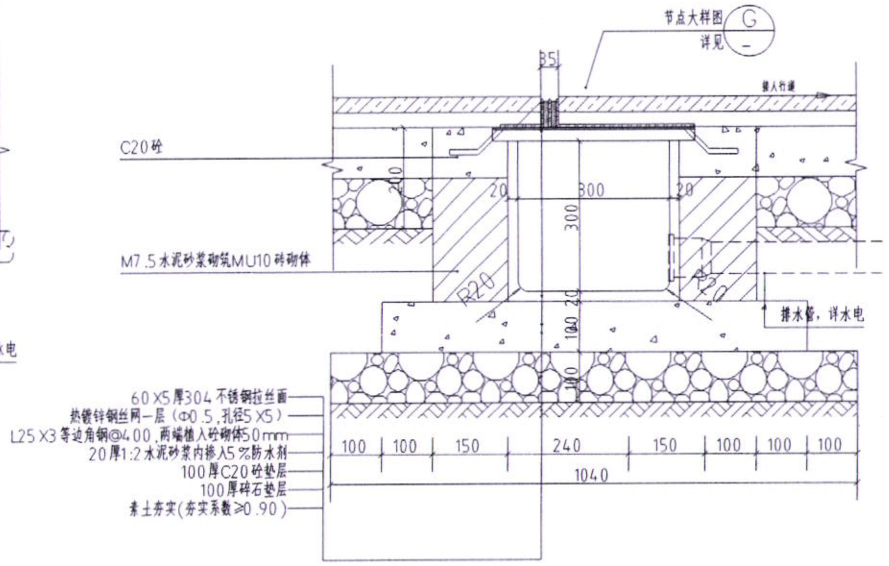
节点大样图 G
详见
35
排入行道
C20砼
M7.5 水泥砂浆砌筑MU10 砖砌体
排水管，详水电
60 X5 厚304 不锈钢拉丝面
热镀锌钢丝网一层（Φ0.5,孔径5 X5）
L25 X3 等边角钢@400,两端植入砼砌体50mm
20厚1:2 水泥砂浆内掺入5 %防水剂
100厚C20 砼垫层
100厚碎石垫层
素土夯实(夯实系数≥0.90)
300
R20
100
150
240
1040

D 2-2剖面图
比例 1:10

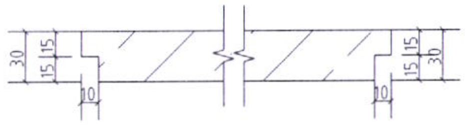

E 石材底部拉槽大样图
比例 1:10

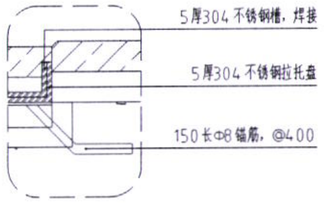
5厚304 不锈钢槽，焊接
5厚304 不锈钢拉托盘
150长Φ8 锚筋，@400

F 节点二大样图
比例 1:10

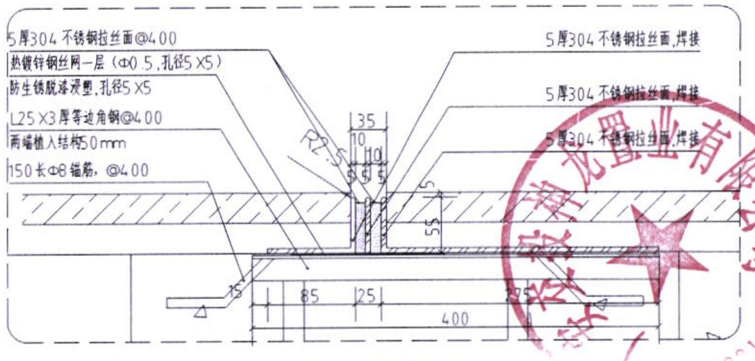
5厚304 不锈钢拉丝面@400
热镀锌钢丝网一层（Φ0.5,孔径5 X5）
防生锈脱漆浸塑,孔径5 X5
L25 X3 厚等边角钢@400
两端植入结构50mm
150长Φ8 锚筋，@400
5厚304 不锈钢拉丝面,焊接
5厚304 不锈钢拉丝面,焊接
5厚304 不锈钢拉丝面,焊接
R2.5
35
10
55
15
85
25
400

G 节点大样图
比例 1:10

说 明
Illustration

建设单位 Proprietor	广安交投神龙置业有限公司	
合作设计单位 Cooperative corporation		
项目统筹 Project Manager design in Charge	李海峰	
项目负责 Design Person in Charge	杨斌	
注册建筑师证书号码 Registered Credentials No.		
注册印章号码 Registered Signet No.		
注册工程师 Registered engineer	杨斌	
注册证书号码 Registered Credentials No.	985110143	
注册印章号码 Registered Signet No.	5000289-005	
专业负责 Speciality in Charge	王 凯	
设 计 Designer	王 丹	王丹
校 对 Proofreader	谢 鑫	
审 查 Examiner	何 韬	
核 定 Approver	李海峰	

工程名称 Project	广安市神龙山组团 市政设施建设工程(一期)		
工程子项 Subproject	亲子儿童乐园景观工程		
图 名 Drawing Name	成品线性沟详图		
工程编号 Project No.	2018SZ —0051	版本号 Version No.	第1版
图 别 Drawing Sort	景 施	图 号 Drawing No.	JS-3.06.01
日 期 Date	2023.03		

重庆市设计院有限公司
CHONGQING ARCHITECTURAL DESIGN INSTITUTE CO.,LTD.

地 址: 重庆市渝中区人和街31号
ADD: No.31,Renhe Road,Yuzhong District,Chongqing

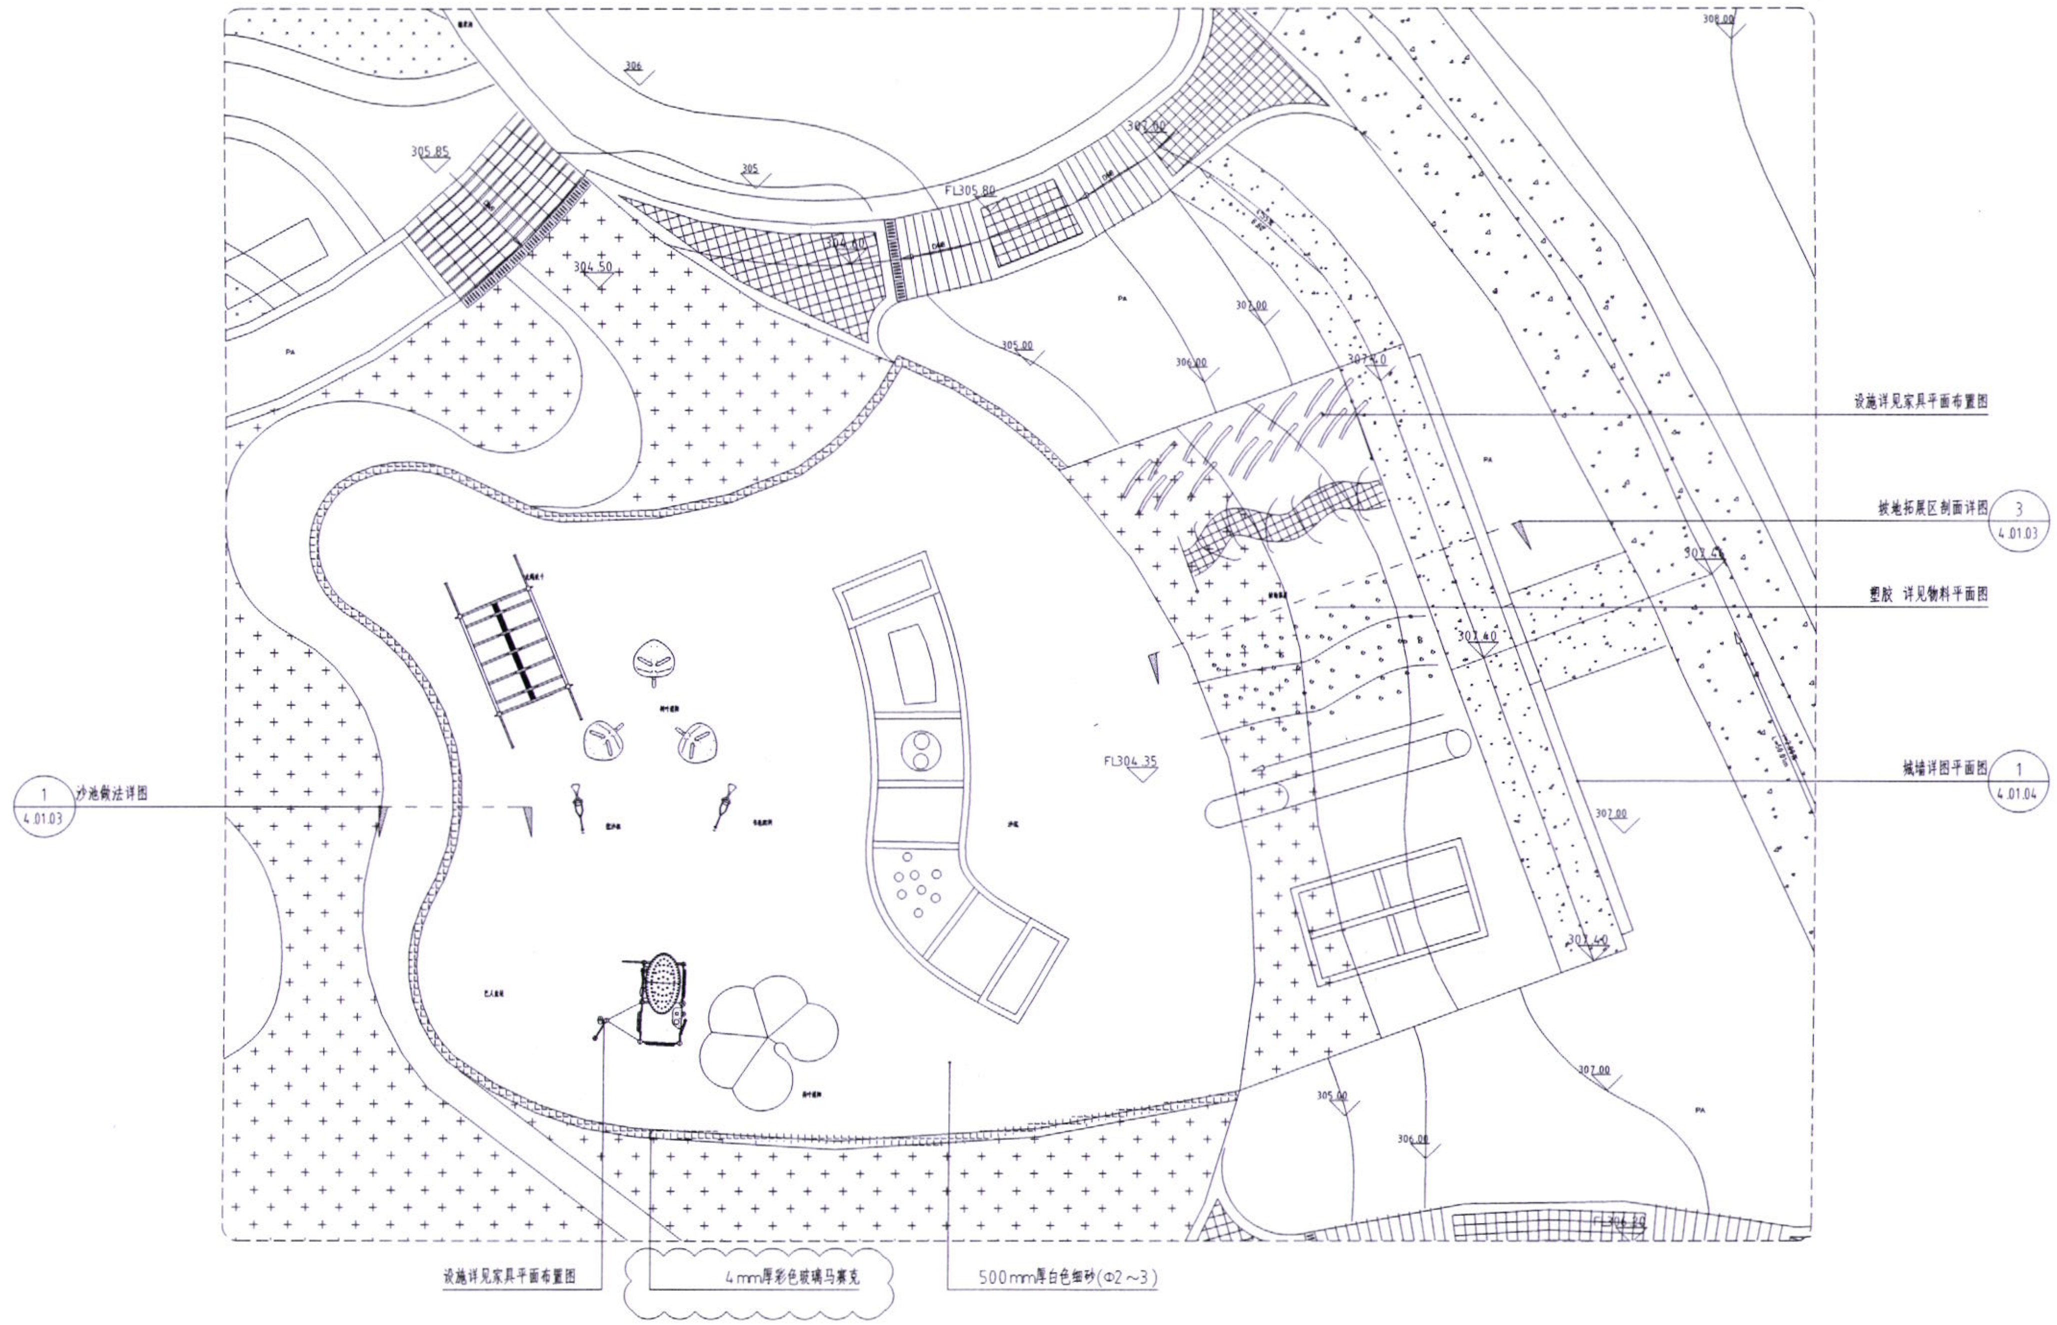
308.00
306
305.85
305
FL305.80
303.80
304.40
304.50
305.00
306.00
307.00
307.40
FL304.35
307.00
303.40
307.40
307.00
305.00
306.00
FL306.20
设施详见家具平面布置图
坡地拓展区剖面详图 3 4.01.03
塑胶 详见物料平面图
城墙详图平面图 1 4.01.04
1 4.01.03 沙池做法详图
设施详见家具平面布置图
4mm厚彩色玻璃马赛克
500mm厚白色细砂(Φ2～3)

① 沙池做法物料索引平面图

SCALE: 1:150

说　明
Illustration

建设单位 Proprietor	广安交投神龙置业有限公司	
合作设计单位 Cooperative corporation		
项目统筹 Project Manager design in Charge	李海峰	
项目负责 Design Person in Charge	杨斌	
注册建筑师证书号码 Registered Credentials No.		
注册印章号码 Registered Signet No.		
注册工程师 Registered engineer	杨斌	
注册证书号码 Registered Credentials No.	985110143	
注册印章号码 Registered Signet No.	5000289-005	
专业负责 Speciality in Charge	王凯	
设　计 Designer	王丹	王丹
校　对 Proofreader	谢鑫	
审　查 Examiner	何韬	
核　定 Approver	李海峰	

工程名称 Project	广安市神龙山组团 市政设施建设工程(一期)		
工程子项 Subproject	亲子儿童乐园景观工程		
图　名 Drawing Name	沙坑区域详图一		
工程编号 Project No.	2018SZ —0051	版本号 Version No.	第1版
图　别 Drawing Sort	景施	图　号 Drawing No.	JS-4.01.01
日　期 Date	2023.03		

5116960015540

重庆市设计院有限公司
CHONGQING ARCHITECTURAL DESIGN INSTITUTE CO.,LTD.

地　址:　重庆市渝中区人和街31号
ADD:　No.31,Renhe Road,Yuzhong District,Chongqing

说　明 Illustration

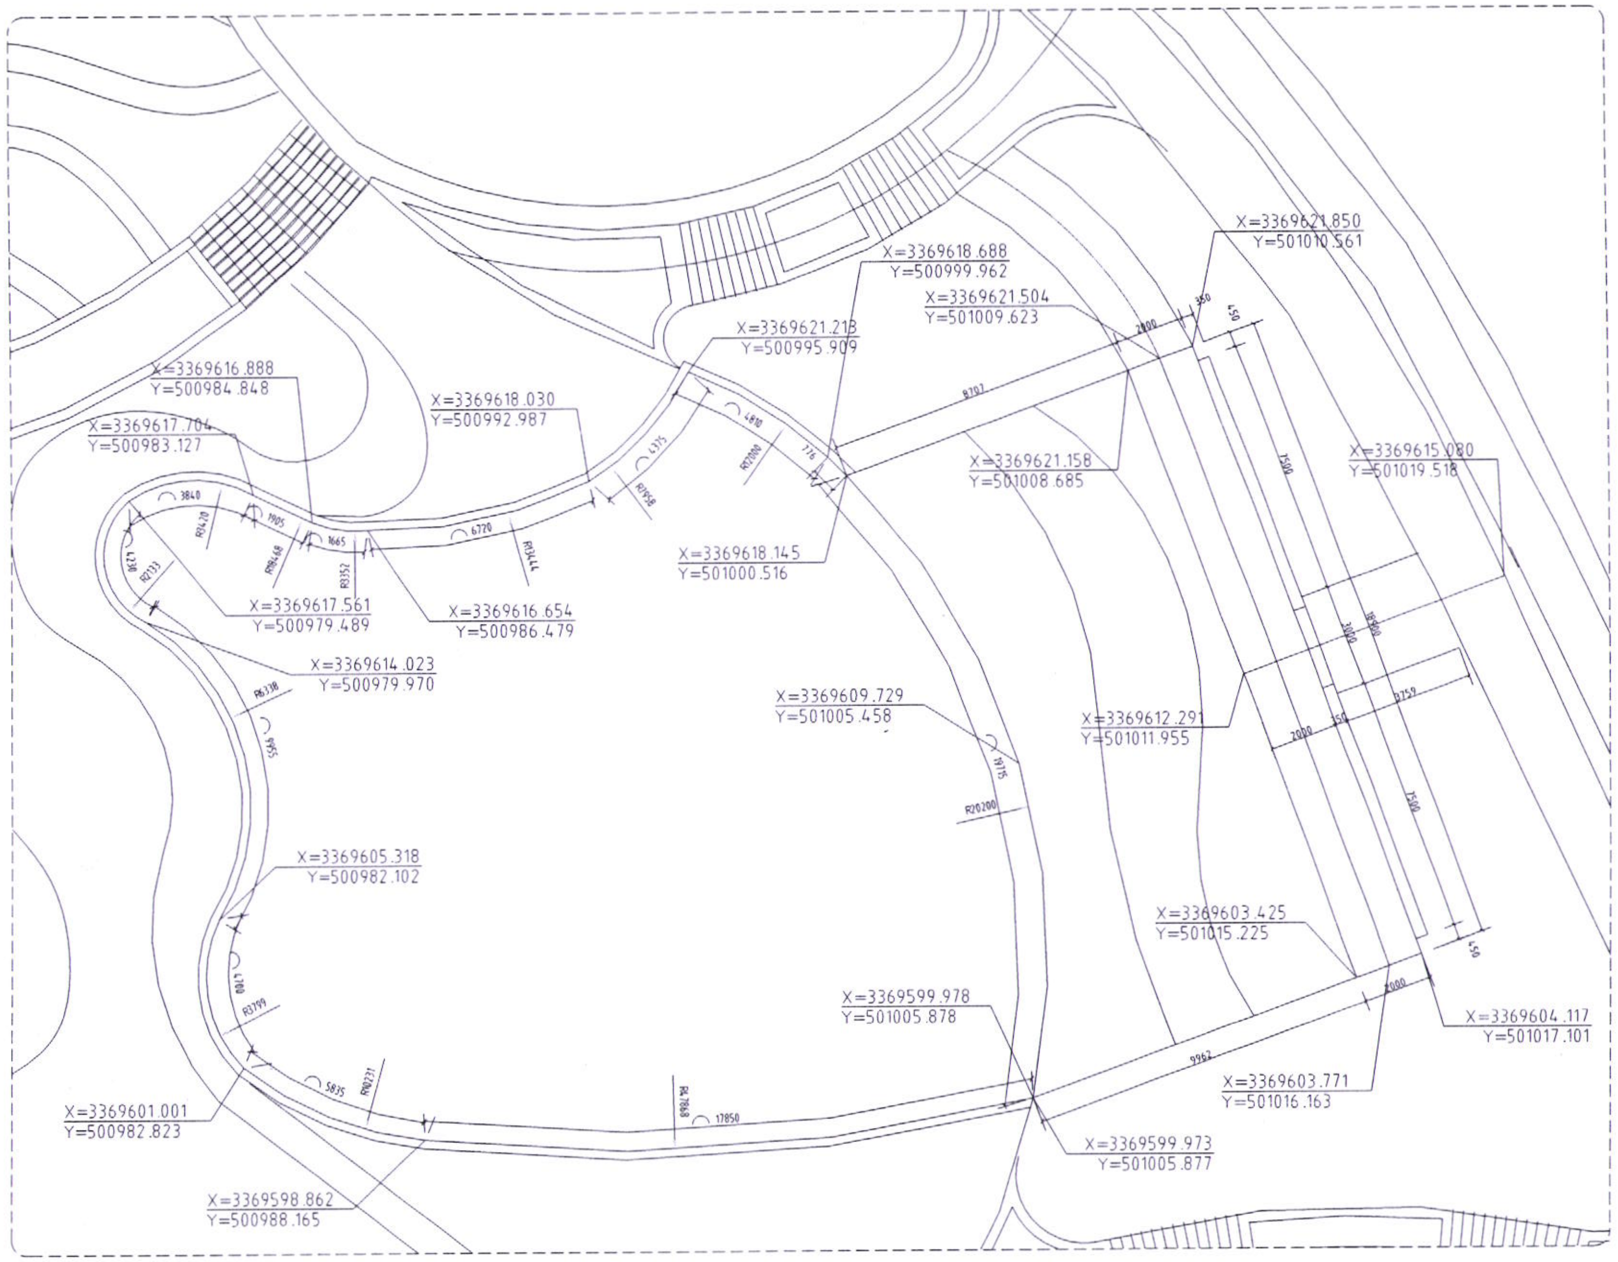
X=3369621.850
Y=501010.561
X=3369618.688
Y=500999.962
X=3369621.504
Y=501009.623
X=3369621.213
Y=500995.909
X=3369616.888
Y=500984.848
X=3369618.030
Y=500992.987
X=3369617.704
Y=500983.127
X=3369621.158
Y=501008.685
X=3369615.080
Y=501019.518
X=3369618.145
Y=501000.516
X=3369617.561
Y=500979.489
X=3369616.654
Y=500986.479
X=3369614.023
Y=500979.970
X=3369609.729
Y=501005.458
X=3369612.291
Y=501011.955
X=3369605.318
Y=500982.102
X=3369603.425
Y=501015.225
X=3369599.978
Y=501005.878
X=3369604.117
Y=501017.101
X=3369603.771
Y=501016.163
X=3369601.001
Y=500982.823
X=3369599.973
Y=501005.877
X=3369598.862
Y=500988.165
3840
R3420
1905
R18468
1665
R3352
6720
R13444
4375
R7958
4810
R12000
776
8707
2000
350
450
7500
18900
3000
3759
2000
350
7500
450
2000
9962
4230
R2133
R6338
9955
1975
R20200
4700
R3799
5835
R10231
R47868
17850

① 沙池做法尺寸定位平面图

SCALE: 1:150

5116960015540

建设单位 Proprietor	广安交投神龙置业有限公司	
合作设计单位 Cooperative corporation		
项目统筹 Project Manager design in Charge	李海峰	
项目负责 Design Person in Charge	杨斌	
注册建筑师证书号码 Registered Credentials No.		
注册印章号码 Registered Signet No.		
注册工程师 Registered engineer	杨斌	
注册证书号码 Registered Credentials No.	985110143	
注册印章号码 Registered Signet No.	5000289-005	
专业负责 Speciality in Charge	王凯	
设　计 Designer	王丹	王丹
校　对 Proofreader	谢鑫	
审　查 Examiner	何韬	
核　定 Approver	李海峰	

工程名称 Project	广安市神龙山组团 市政设施建设工程(一期)		
工程子项 Subproject	亲子儿童乐园景观工程		
图　名 Drawing Name	沙坑区域详图二		
工程编号 Project No.	2018SZ-0051	版本号 Version No.	第1版
图　别 Drawing Sort	景施	图　号 Drawing No.	JS-4.01.02
日　期 Date	2023.03		

重庆市设计院有限公司
CHONGQING ARCHITECTURAL DESIGN INSTITUTE CO.,LTD.

地　址：重庆市渝中区人和街31号
ADD: No.31,Renhe Road,Yuzhong District,Chongqing