


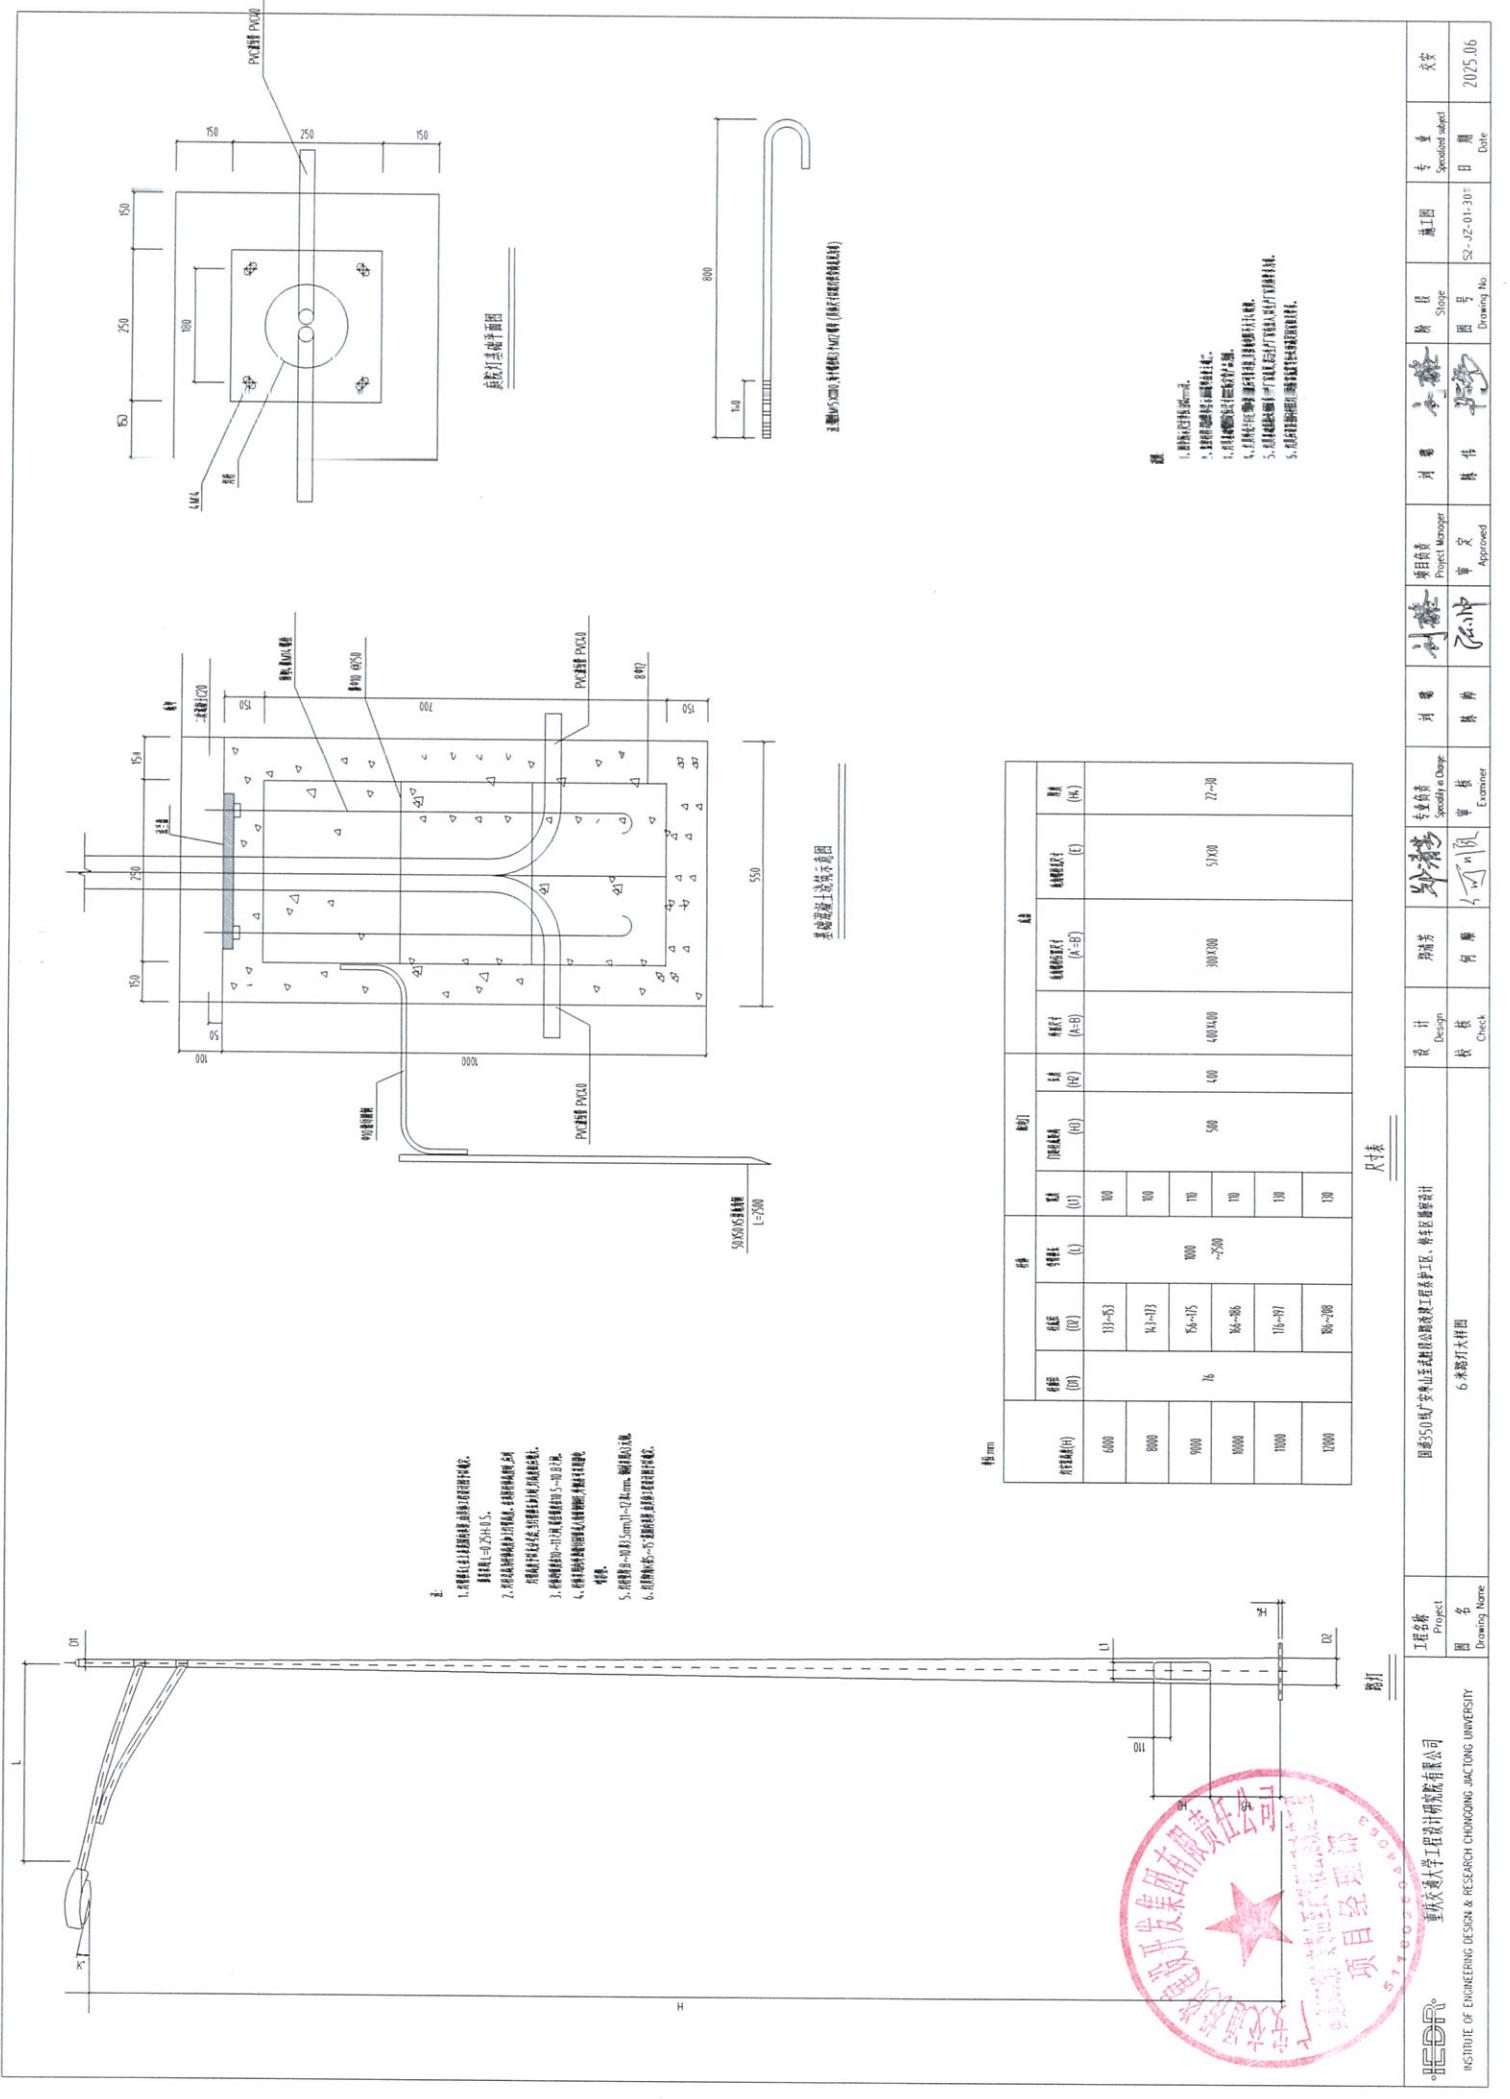

- 注


尺寸表






路灯

尺寸表



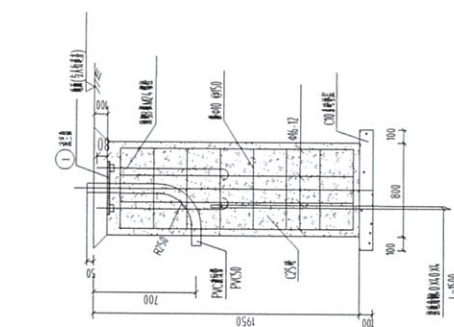


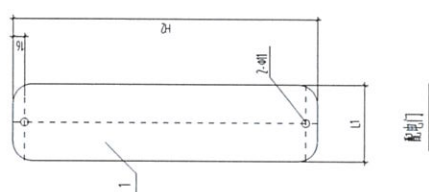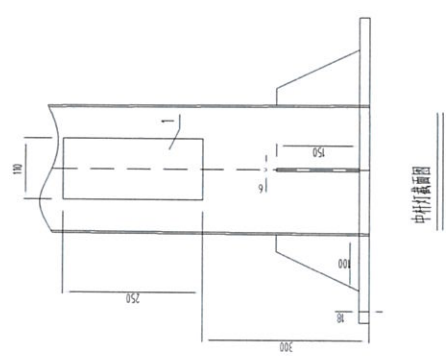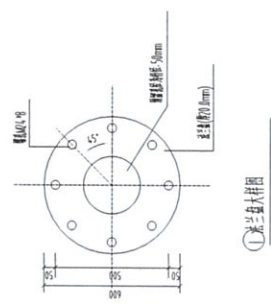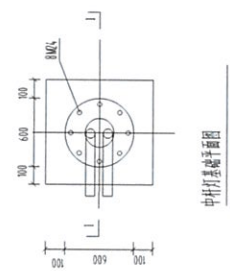



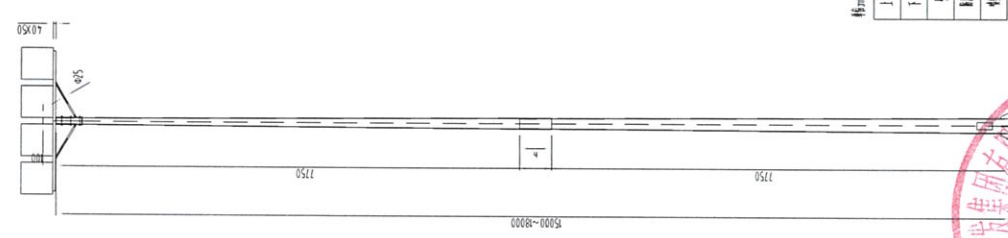




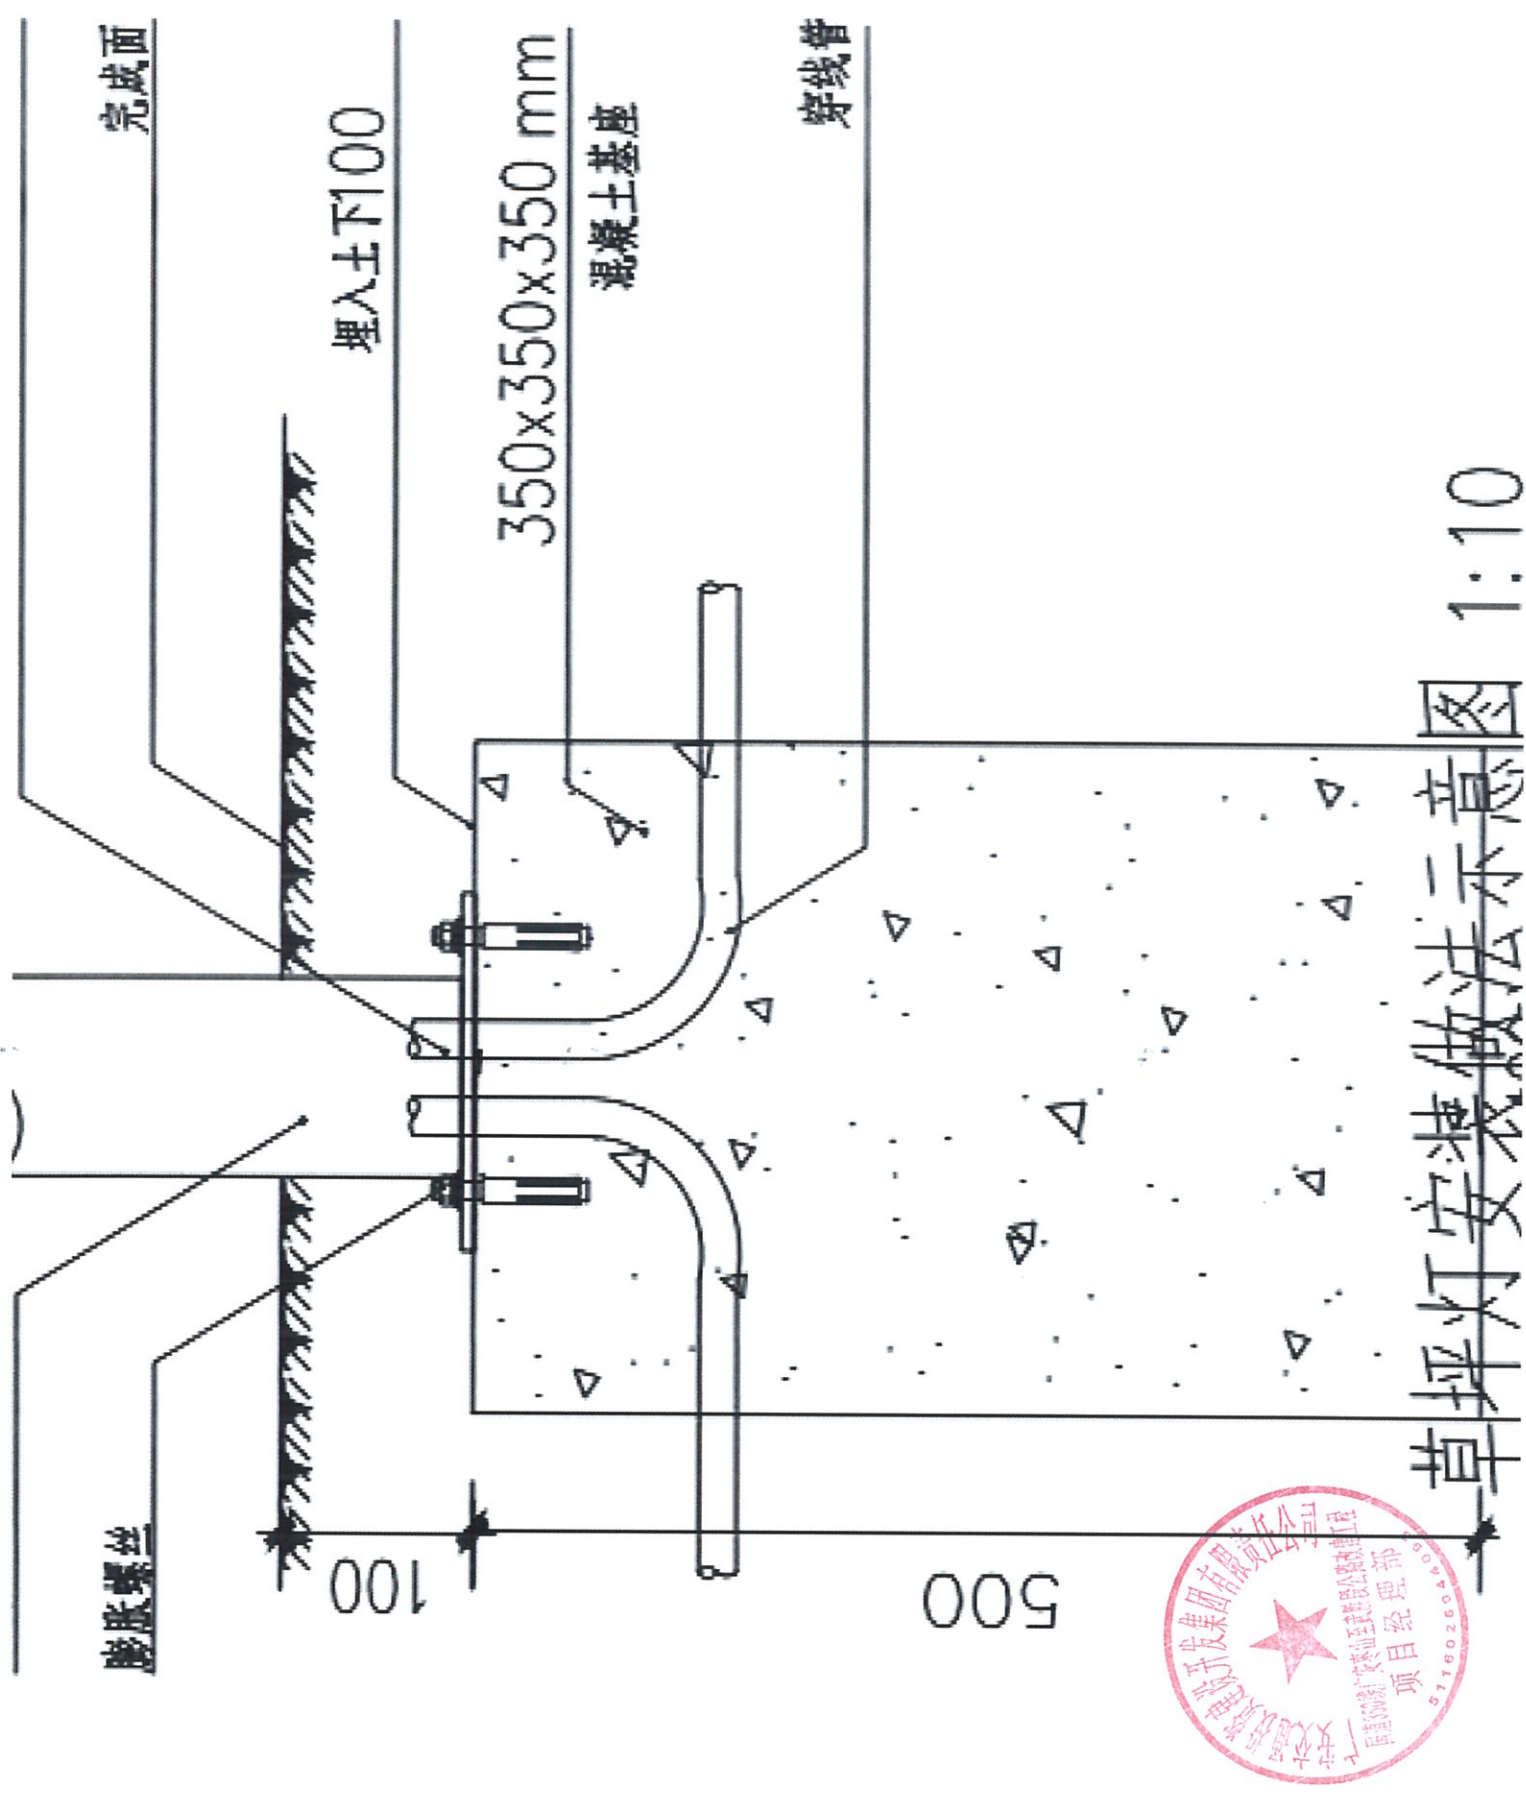

草坪灯安装做法示意图 1:10



路灯

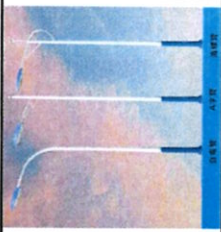序号	名称	参数说明	地笼规格	单位	备注	
	6米市电路灯	杆件：120-60*2mm，光源：光源60W			含地笼	
2	15米中杆灯 4*200W	圆锥立杆：（120-300）*5*15000 底部法兰：550*20 配4盏200瓦投光灯	6-M30*1500 面板：550*5	套	杆件热镀锌喷塑 地笼黑件	
	3米庭院灯	杆件：200方管 1.5厚mm，光源：光源30瓦			含地笼	